PKN KAPELLE-BIEZELINGE

NEDERLANDSE HERVORMDE GEMEENTE BIEZELINGE EN EVERSDIJK
GEREFORMEERDE KERK KAPELLE-BIEZELINGE

ARCHITEKTENBURO ROOS EN ROS BNA

G0195 12.10.2009

ARCHITEKTENBURO
ROOS EN ROS
GOES BV

GOESE WATERTOREN
S-GRAVENPOLDERSE
WEG 1C
4462 CC GOES
TEL 0113-237650
FAX 0113-218121
KVK NR 22061921
GOES@ROOSROS.NL
WWW. ROOSROS.NL

KAPELLE-BIEZELING

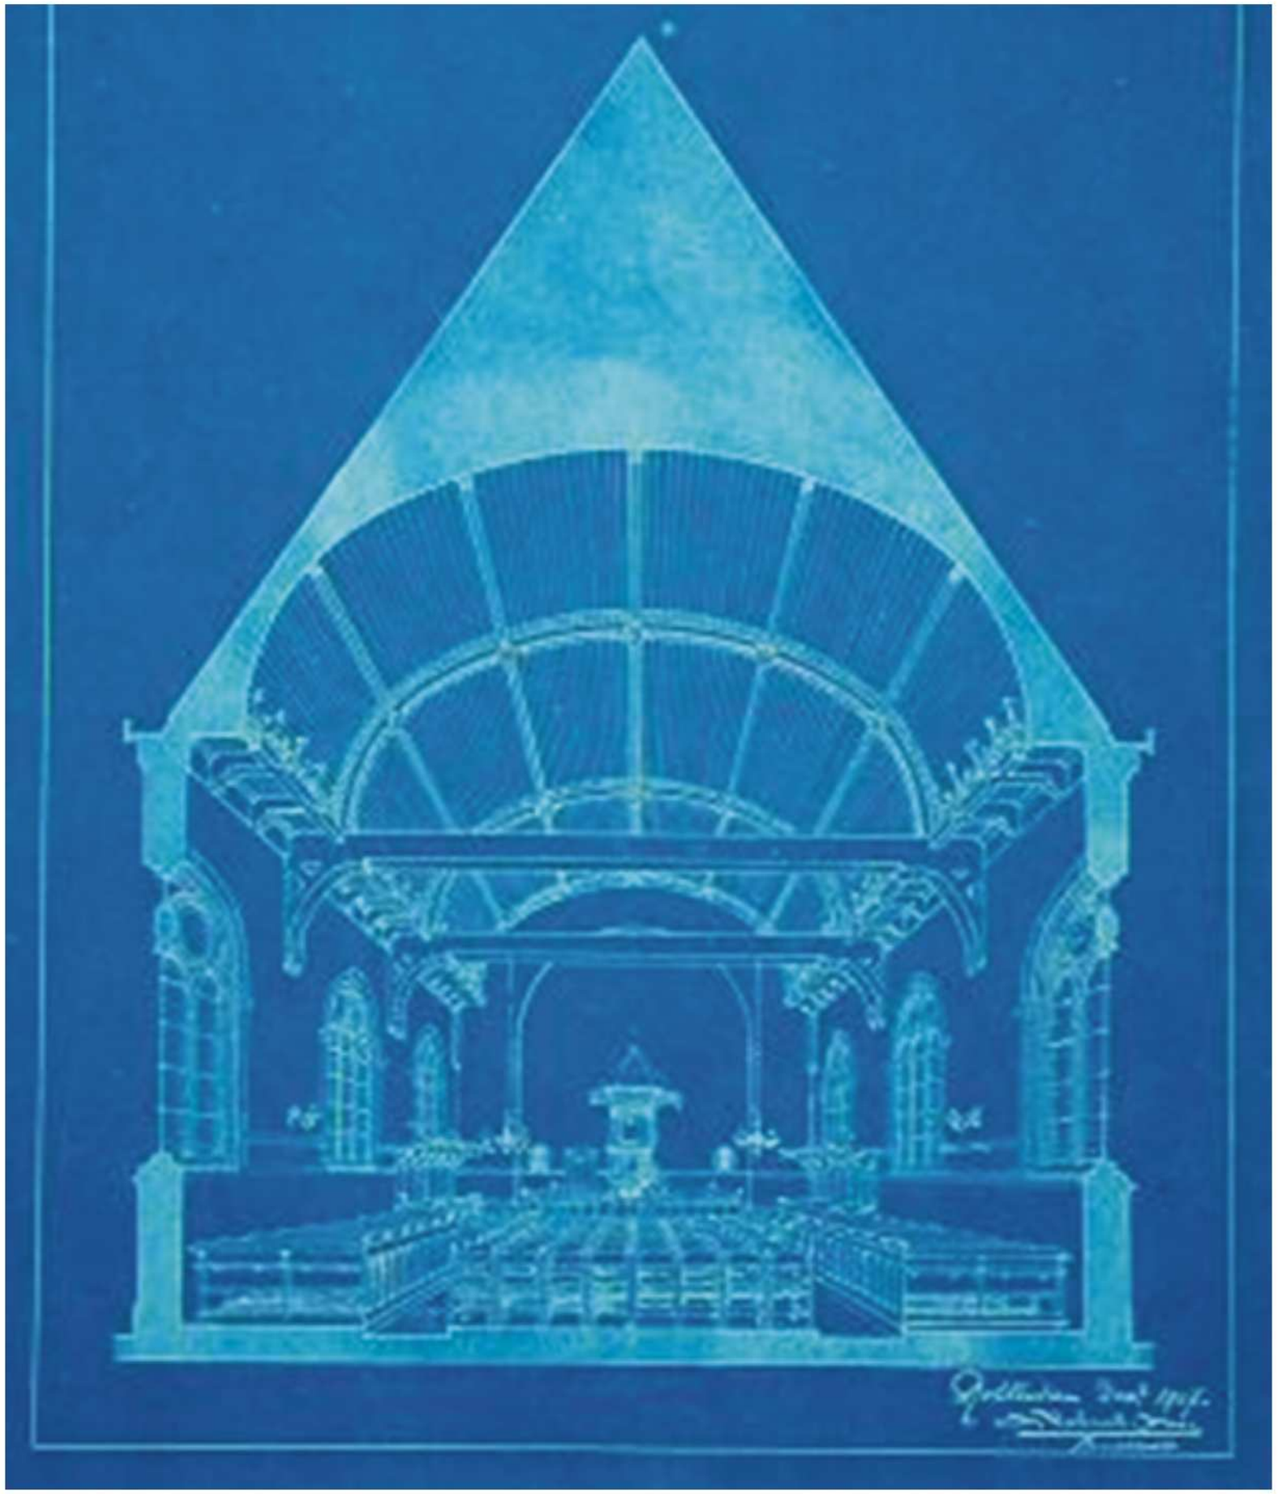

MOZESKERK BIEZELINGE

Voor 1346 Kapel geticht op de plaats van de huidige kerk. Deze kapel ressorteerse onder de parochie Kapelle.

1459 Kapel vernieuwd en vergroot. Deze kapel had een torentje en twee koren, waarvan de rechtse als doopkapel fungeerde.

1529 Biezelinge werd een zelfstandige parochie de kapel een parochiekerk werd.

1878 Toren bouwvallig geworden en vervangen door de huidige toren naar ontwerp van J.H. Hannink.

1908 Kerk wegens bouwvalligheid vervangen door huidige kerk naar ontwerp van J. Verheul met decoratief sjabloomwerk door W.A. Fabri.

1930 Uitbreiding kerk met consistorie

Het duo Verheul en Fabri is verantwoordelijk voor een regionale stijl kerk interieurs met een bijzondere elkaar versterkende vormgeving en decoratie. De kerk van Biezelinge is de enige kerk die nieuw gebouwd werd volgens dit principe. De kerken van kapelle, Kloetinge, Wemeldinge en ,s-Heer Arendskerke. waren bestaande kerken die gerestaureerd werden en van een gesjabloneerde applicatie voorzien.

ARCHITEKTEN BURO ROOS EN ROS BNA

G0195 12.10.2009

ARCHITEKTENBURO ROOS EN ROS GOES BV
GOESE WATERTOREN
S-GRAVENPOLDERSE WEG 1C
4462 CC GOES
TEL 0113-237650
FAX 0113-218121
KVK NR 22061921
GOES@ROOSROS.NL
WWW. ROOSROS.NL

KAPELLE - BIEZELING

BLAUWDRUKKEN

ZEEUWS ARCHIEF

DOORSNEDE 12/1907

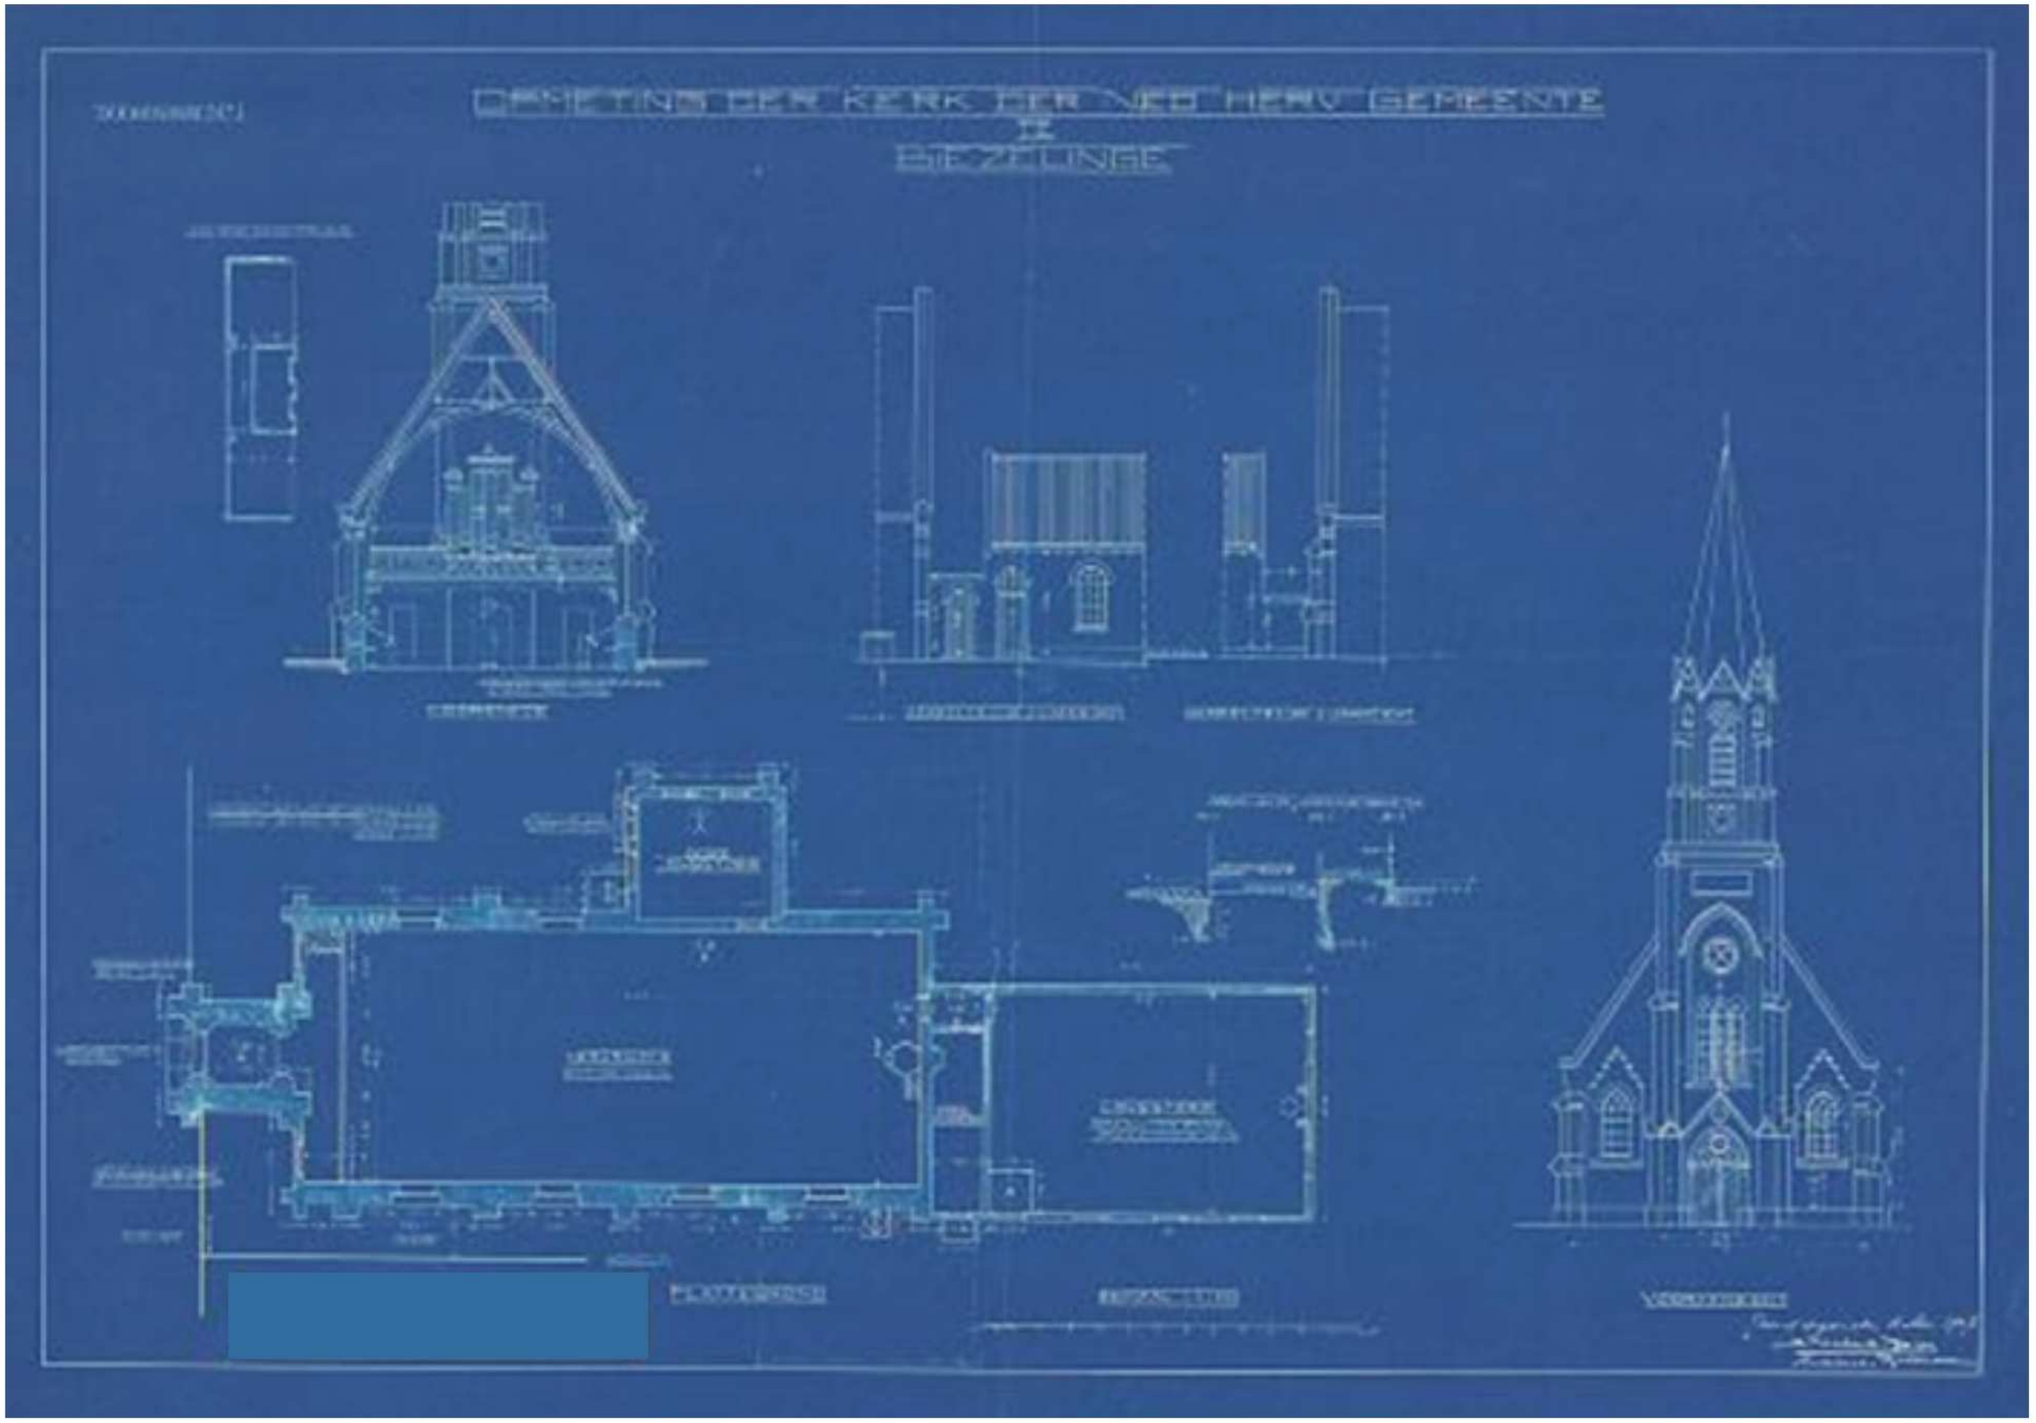

ARCHITEKTENBURO ROOS EN ROS BNA

KAPELLE - BIEZELING

G0195 12.10.2009

ARCHITEKTENBURO ROOS EN ROS GOES BV
GOESE WATERTOREN
S-GRAVENPOLDERSE WEG 1C
4462 CC GOES
TEL 0113-237650
FAX 0113-218121
KVK NR 22061921
GOES@ROOSROS.NL
WWW. ROOSROS.NL

BLAUWDRUKKEN

ZEEUWS ARCHIEF

VOOR RESTAURATIE 11/05/1907

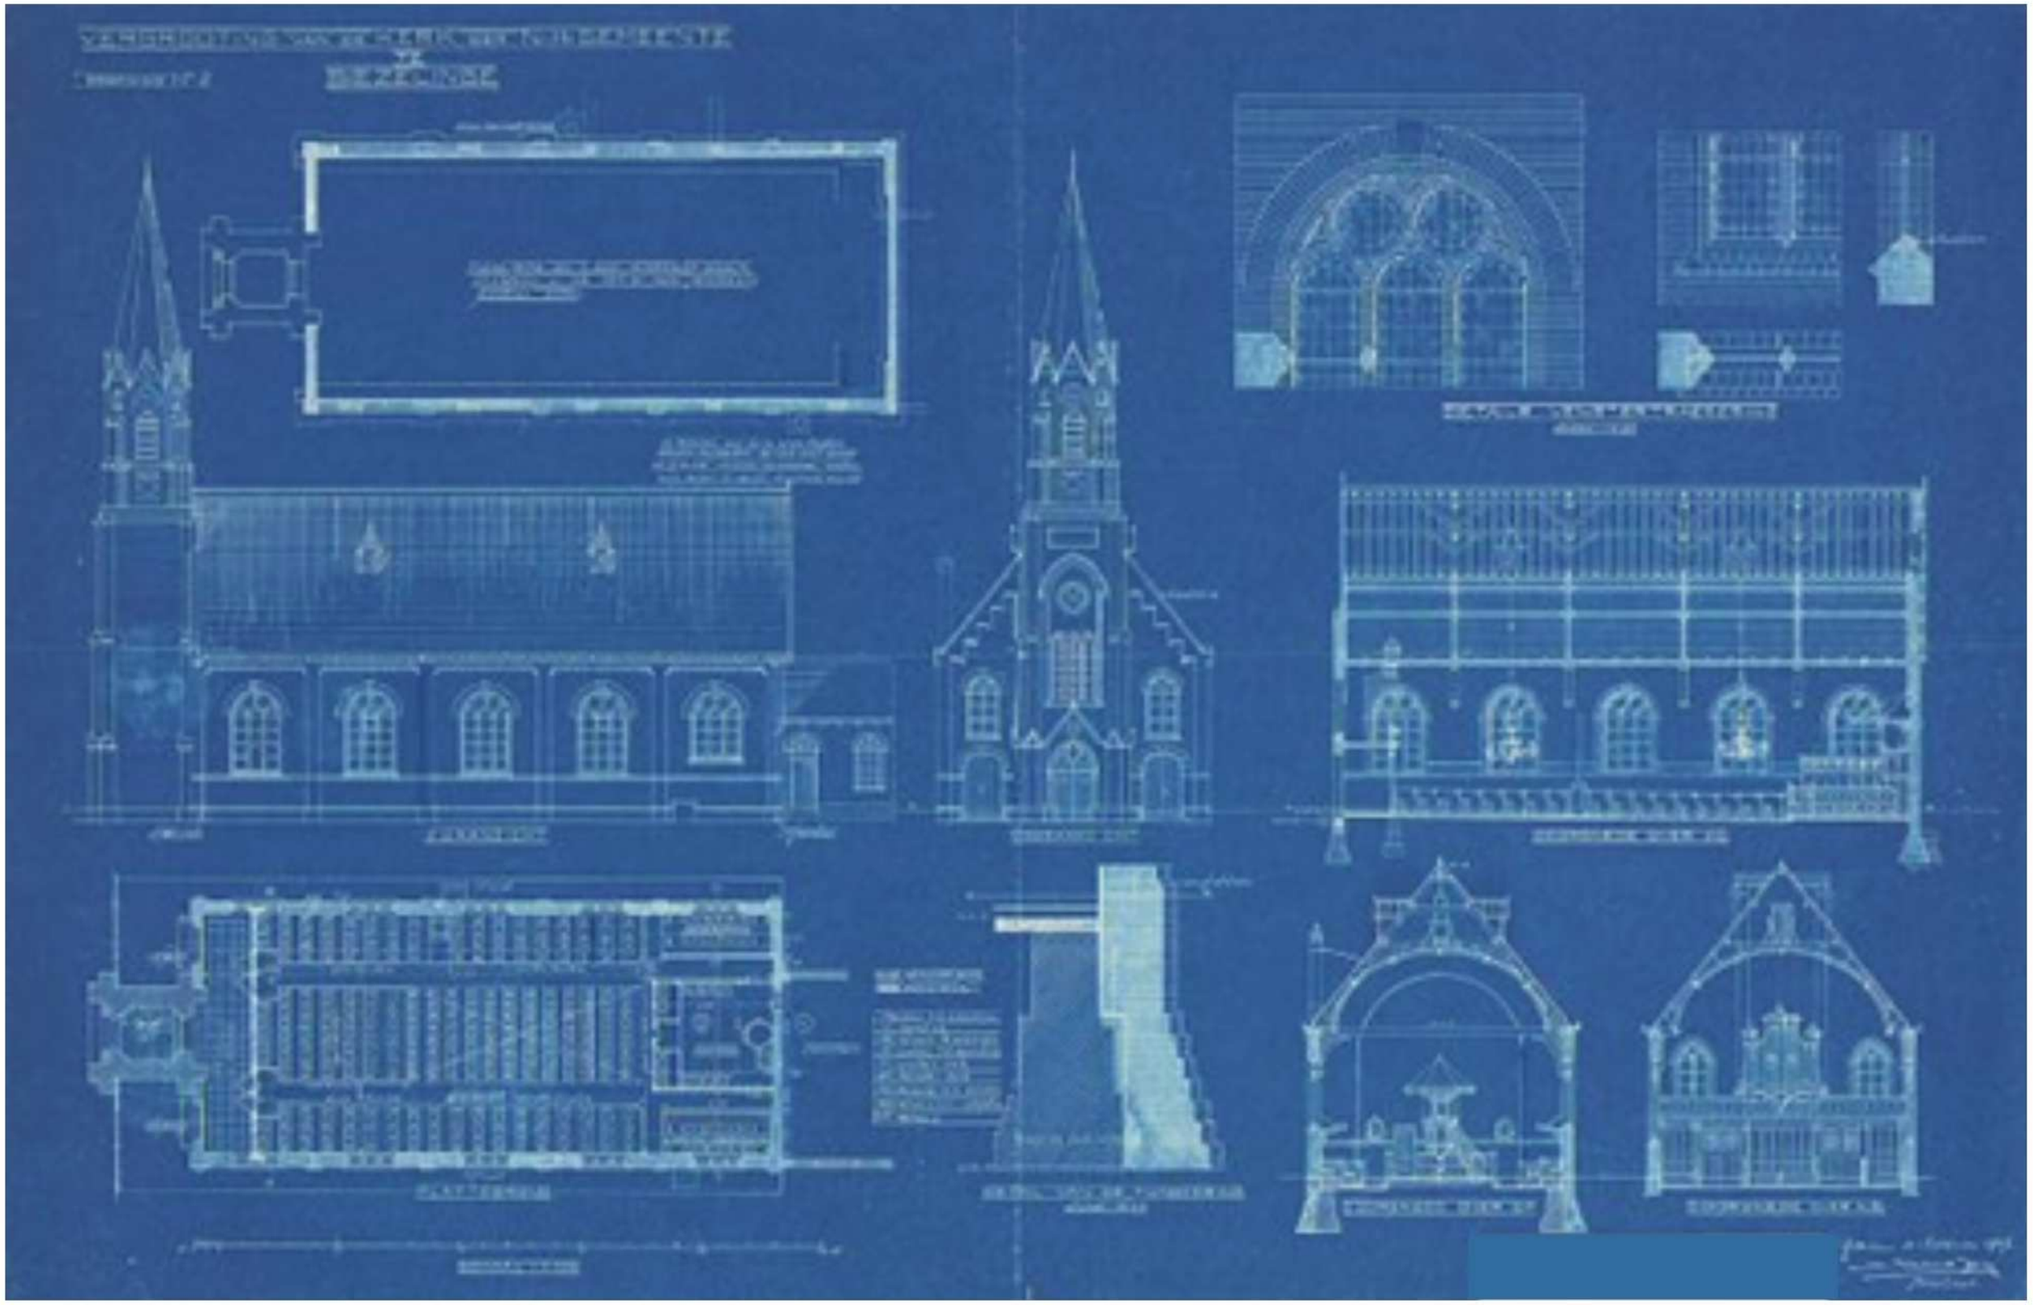

BLAUWDRUKKEN

ZEEUWS ARCHIEF

VERBOUWING 10/09/1907

ARCHITEKTENBURO ROOS EN ROSBNA

KAPELLE - BIEZELING

G0195 12.10.2009

ARCHITEKTENBURO ROOS EN ROS GOES BV

GOESE WATERTOREN
S-GRAVENPOLDERSE WEG 1C
4462 CC GOES
TEL 0113-237650
FAX 0113-218121
KVK NR 22061921
GOES@ROOSROS.NL
WWW. ROOSROS.NL

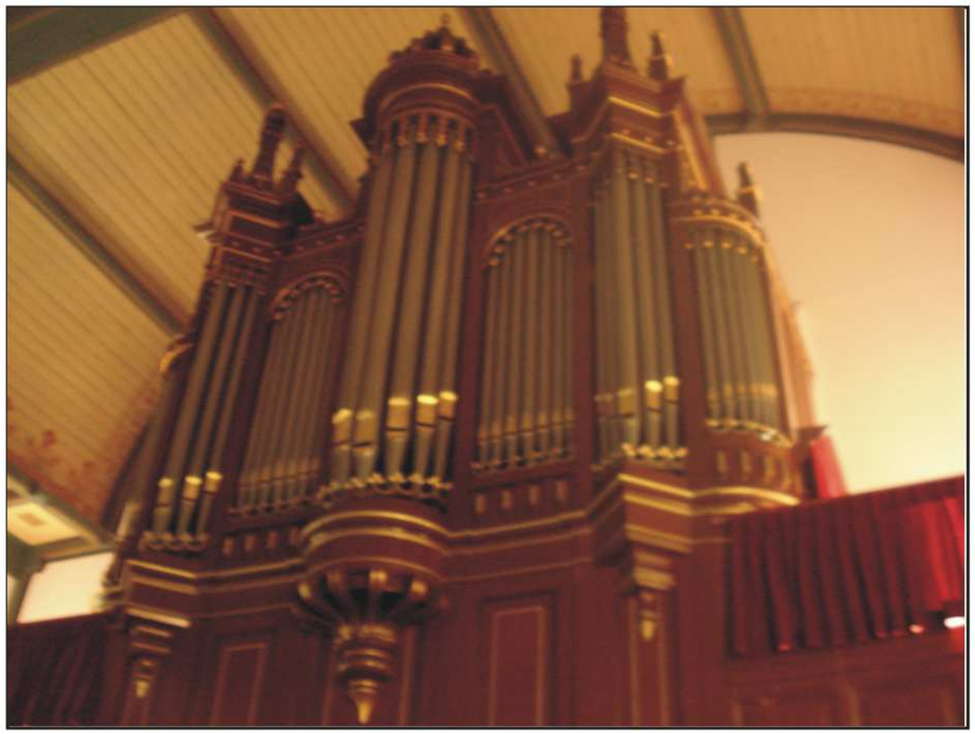

BESTAAND

FOTO INTERIEUR

In 1905 bouwde de firma L. van Dam te Leeuwarden een nieuw orgel voor de dorpskerk te Biezelinge. Het instrument is een van de laatste Van Dam-orgels met mechanische sleepladen en een nog werkende balgentreders. Het orgel heeft in de loop der tijd geen wijzigingen ondergaan, met uitzondering van de ingreep in 1971 toen het instrument van kamertoon op normaaltoon werd gebracht.

ARCHITEKTEN BURO ROOS EN ROS BNA

G0195 12.10.2009

ARCHITEKTENBURO ROOS EN ROS GOES BV

GOESE WATERTOREN
S-GRAVENPOLDERSE WEG 1C
4462 CC GOES
TEL. 0113-237650
FAX 0113-218121
KVK NR 22061921
GOES@ROOSROS.NL
WWW. ROOSROS.NL

KAPELLE - BIEZELING

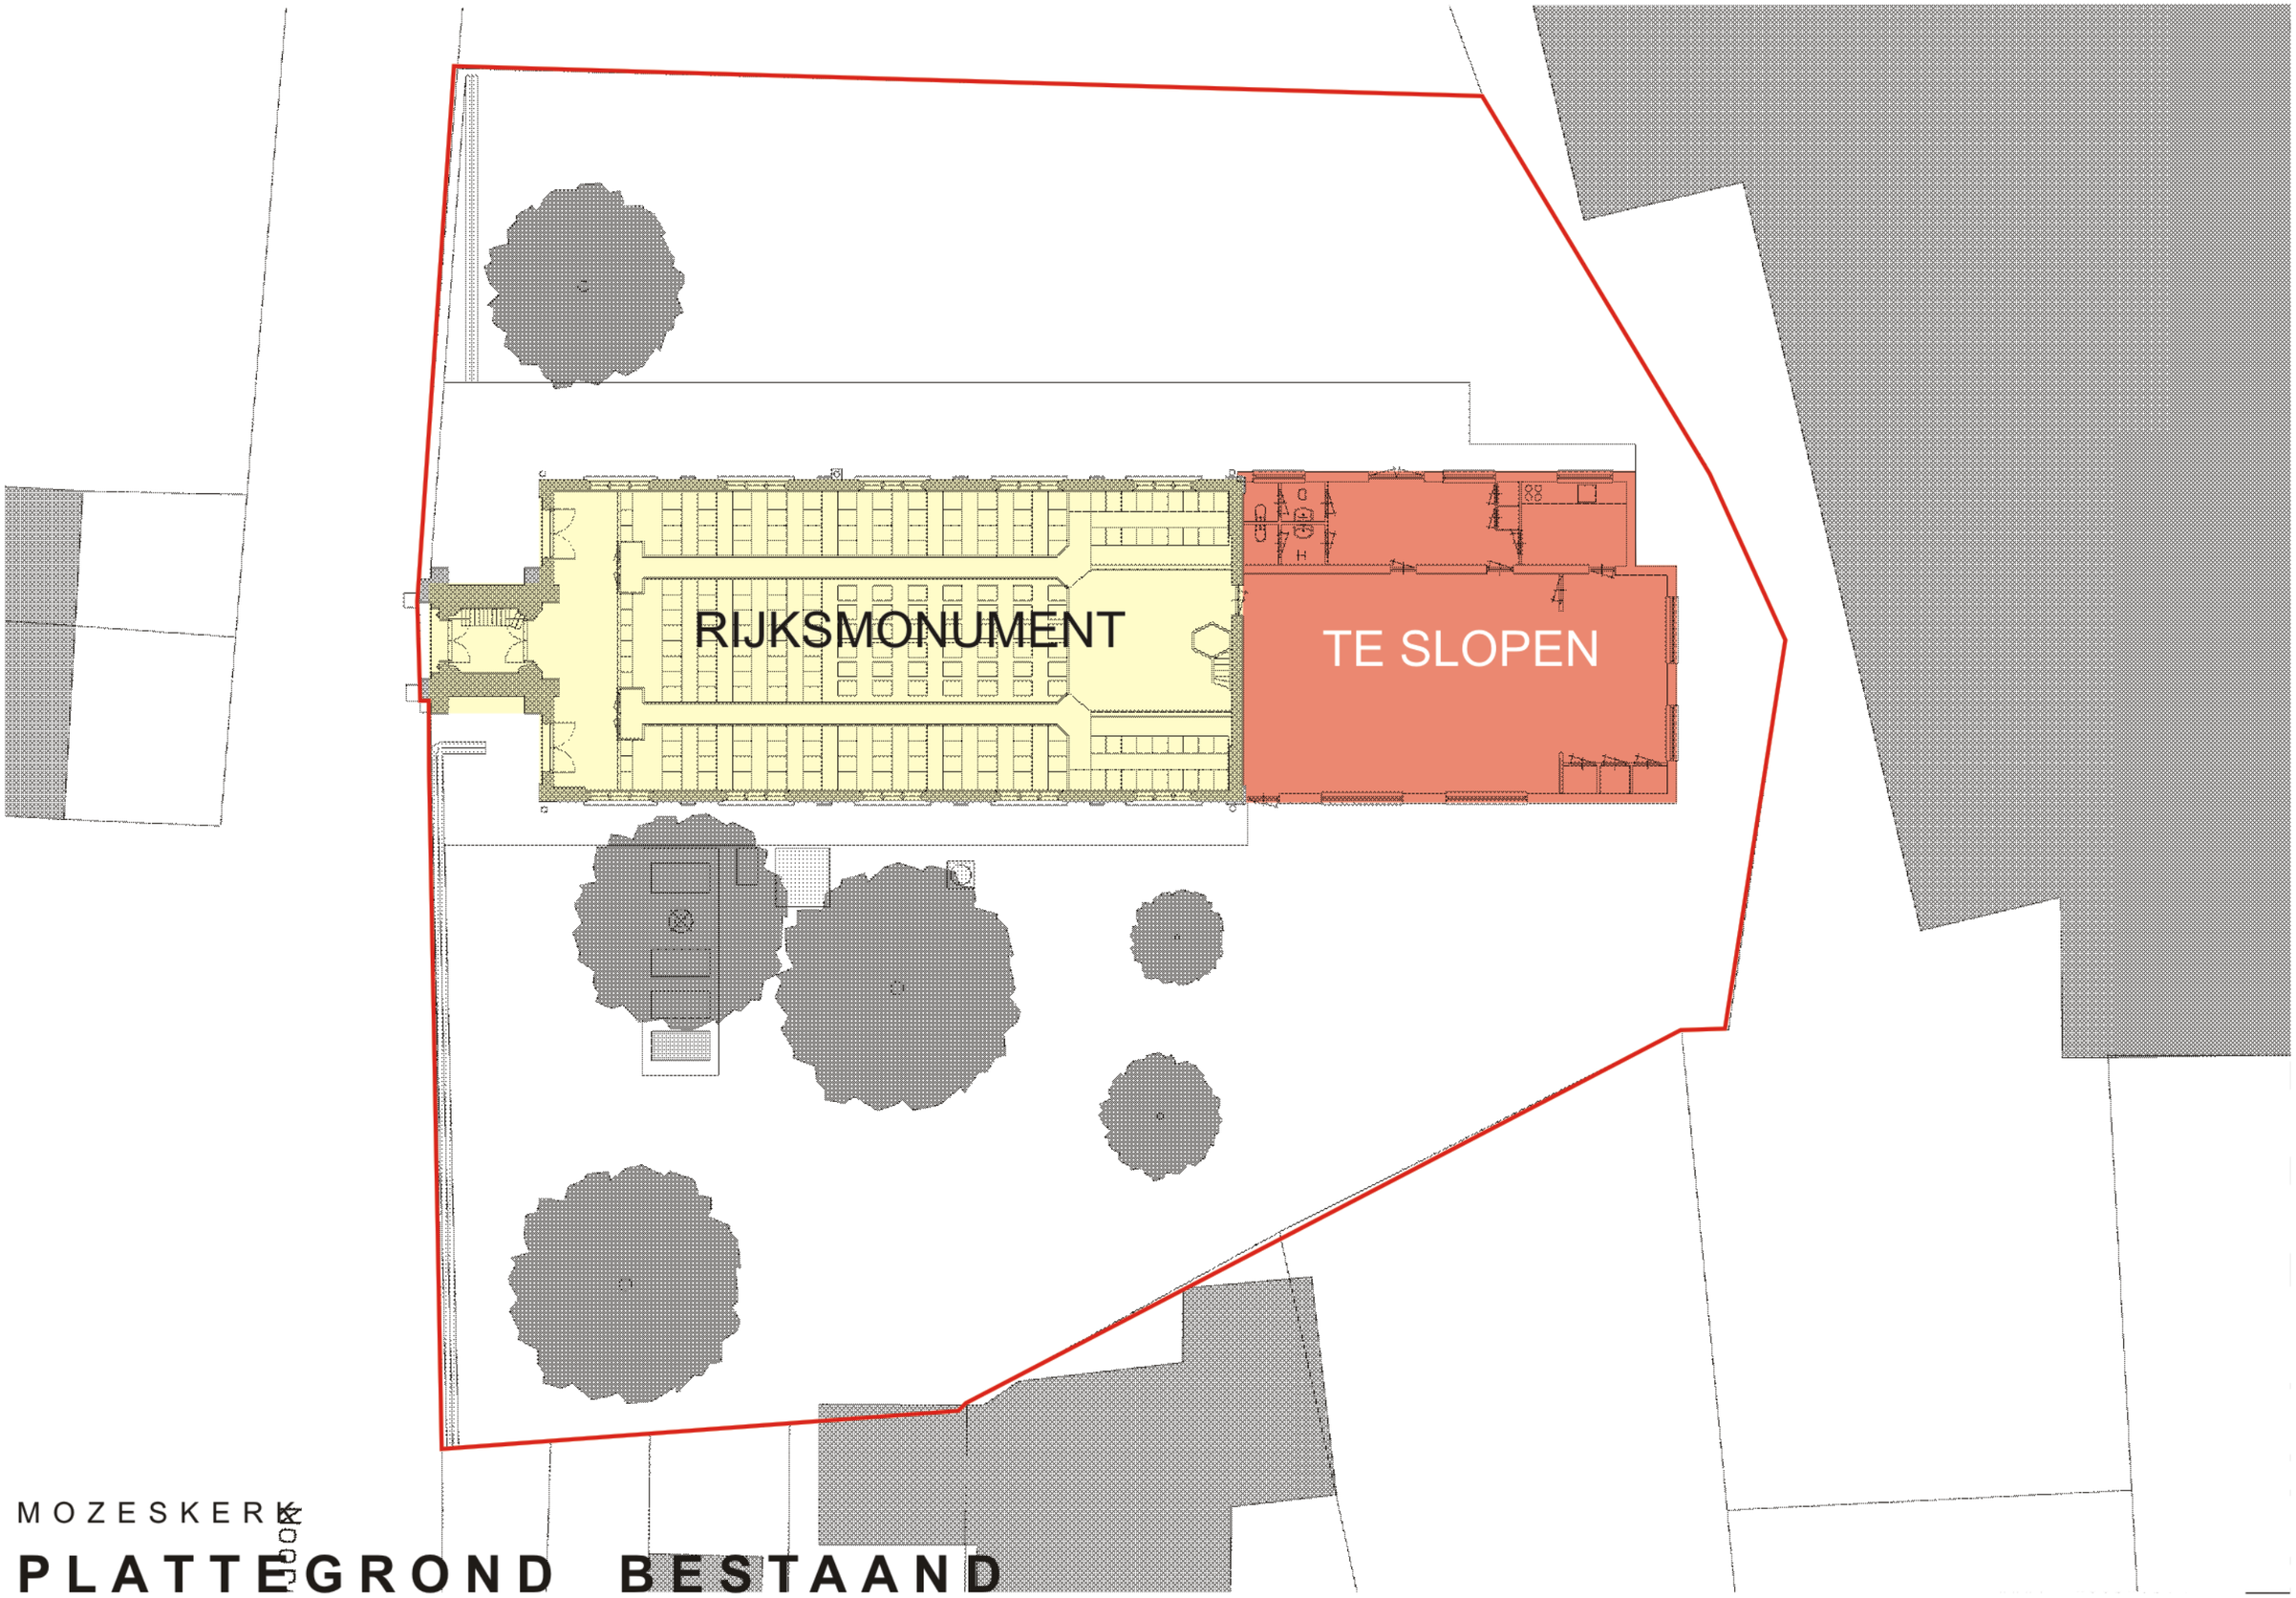

MOZESKERK

PLATTEGROND BESTAAND

ARCHI
TEKTEN
BURO
ROOS
EN ROS
BNI
BNA

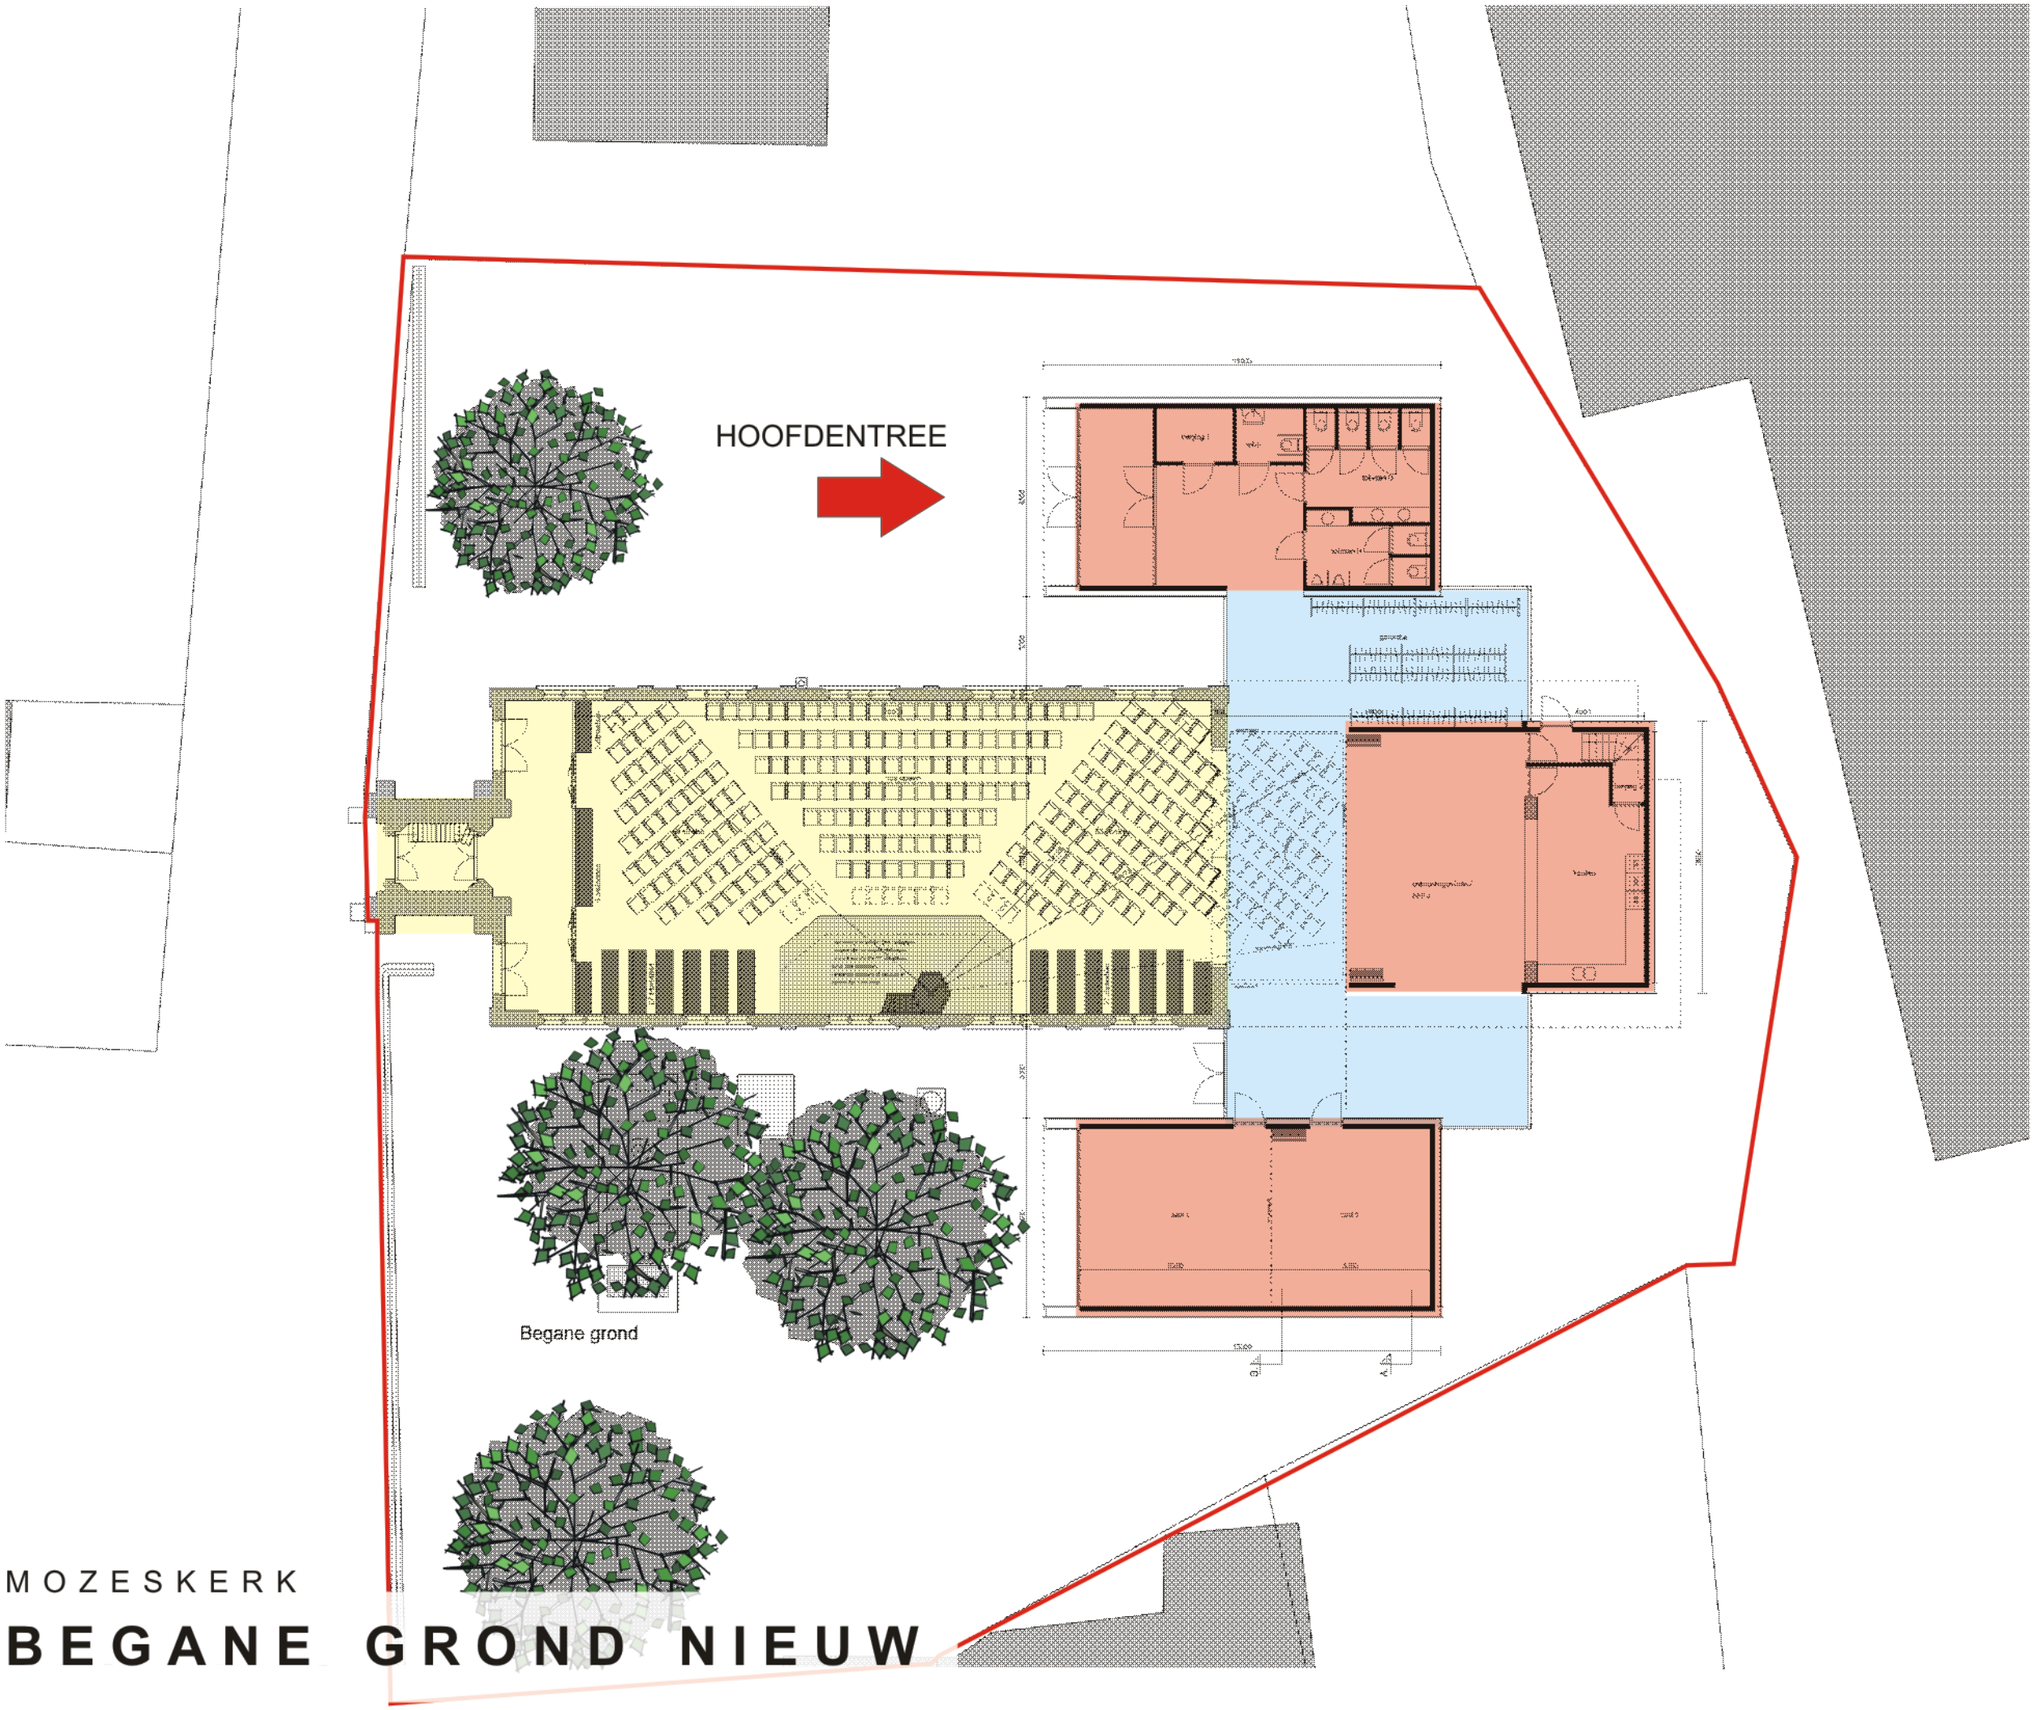

MOZESKERK

BEGANE GROND NIEUW

ARCHITEKTENBURO ROOS EN ROS BNA

KAPELLE - BIEZELING

G0195 12.10.2009

ARCHITEKTENBURO
ROOS EN ROS
GOES BV

GOESE WATERTOREN
S-GRAVENPOLDERSE
WEG 1C
4462 CC GOES
TEL 0113-237650
FAX 0113-218121
KVK NR 22061921
GOES@ROOSROS.NL
WWW. ROOSROS.NL

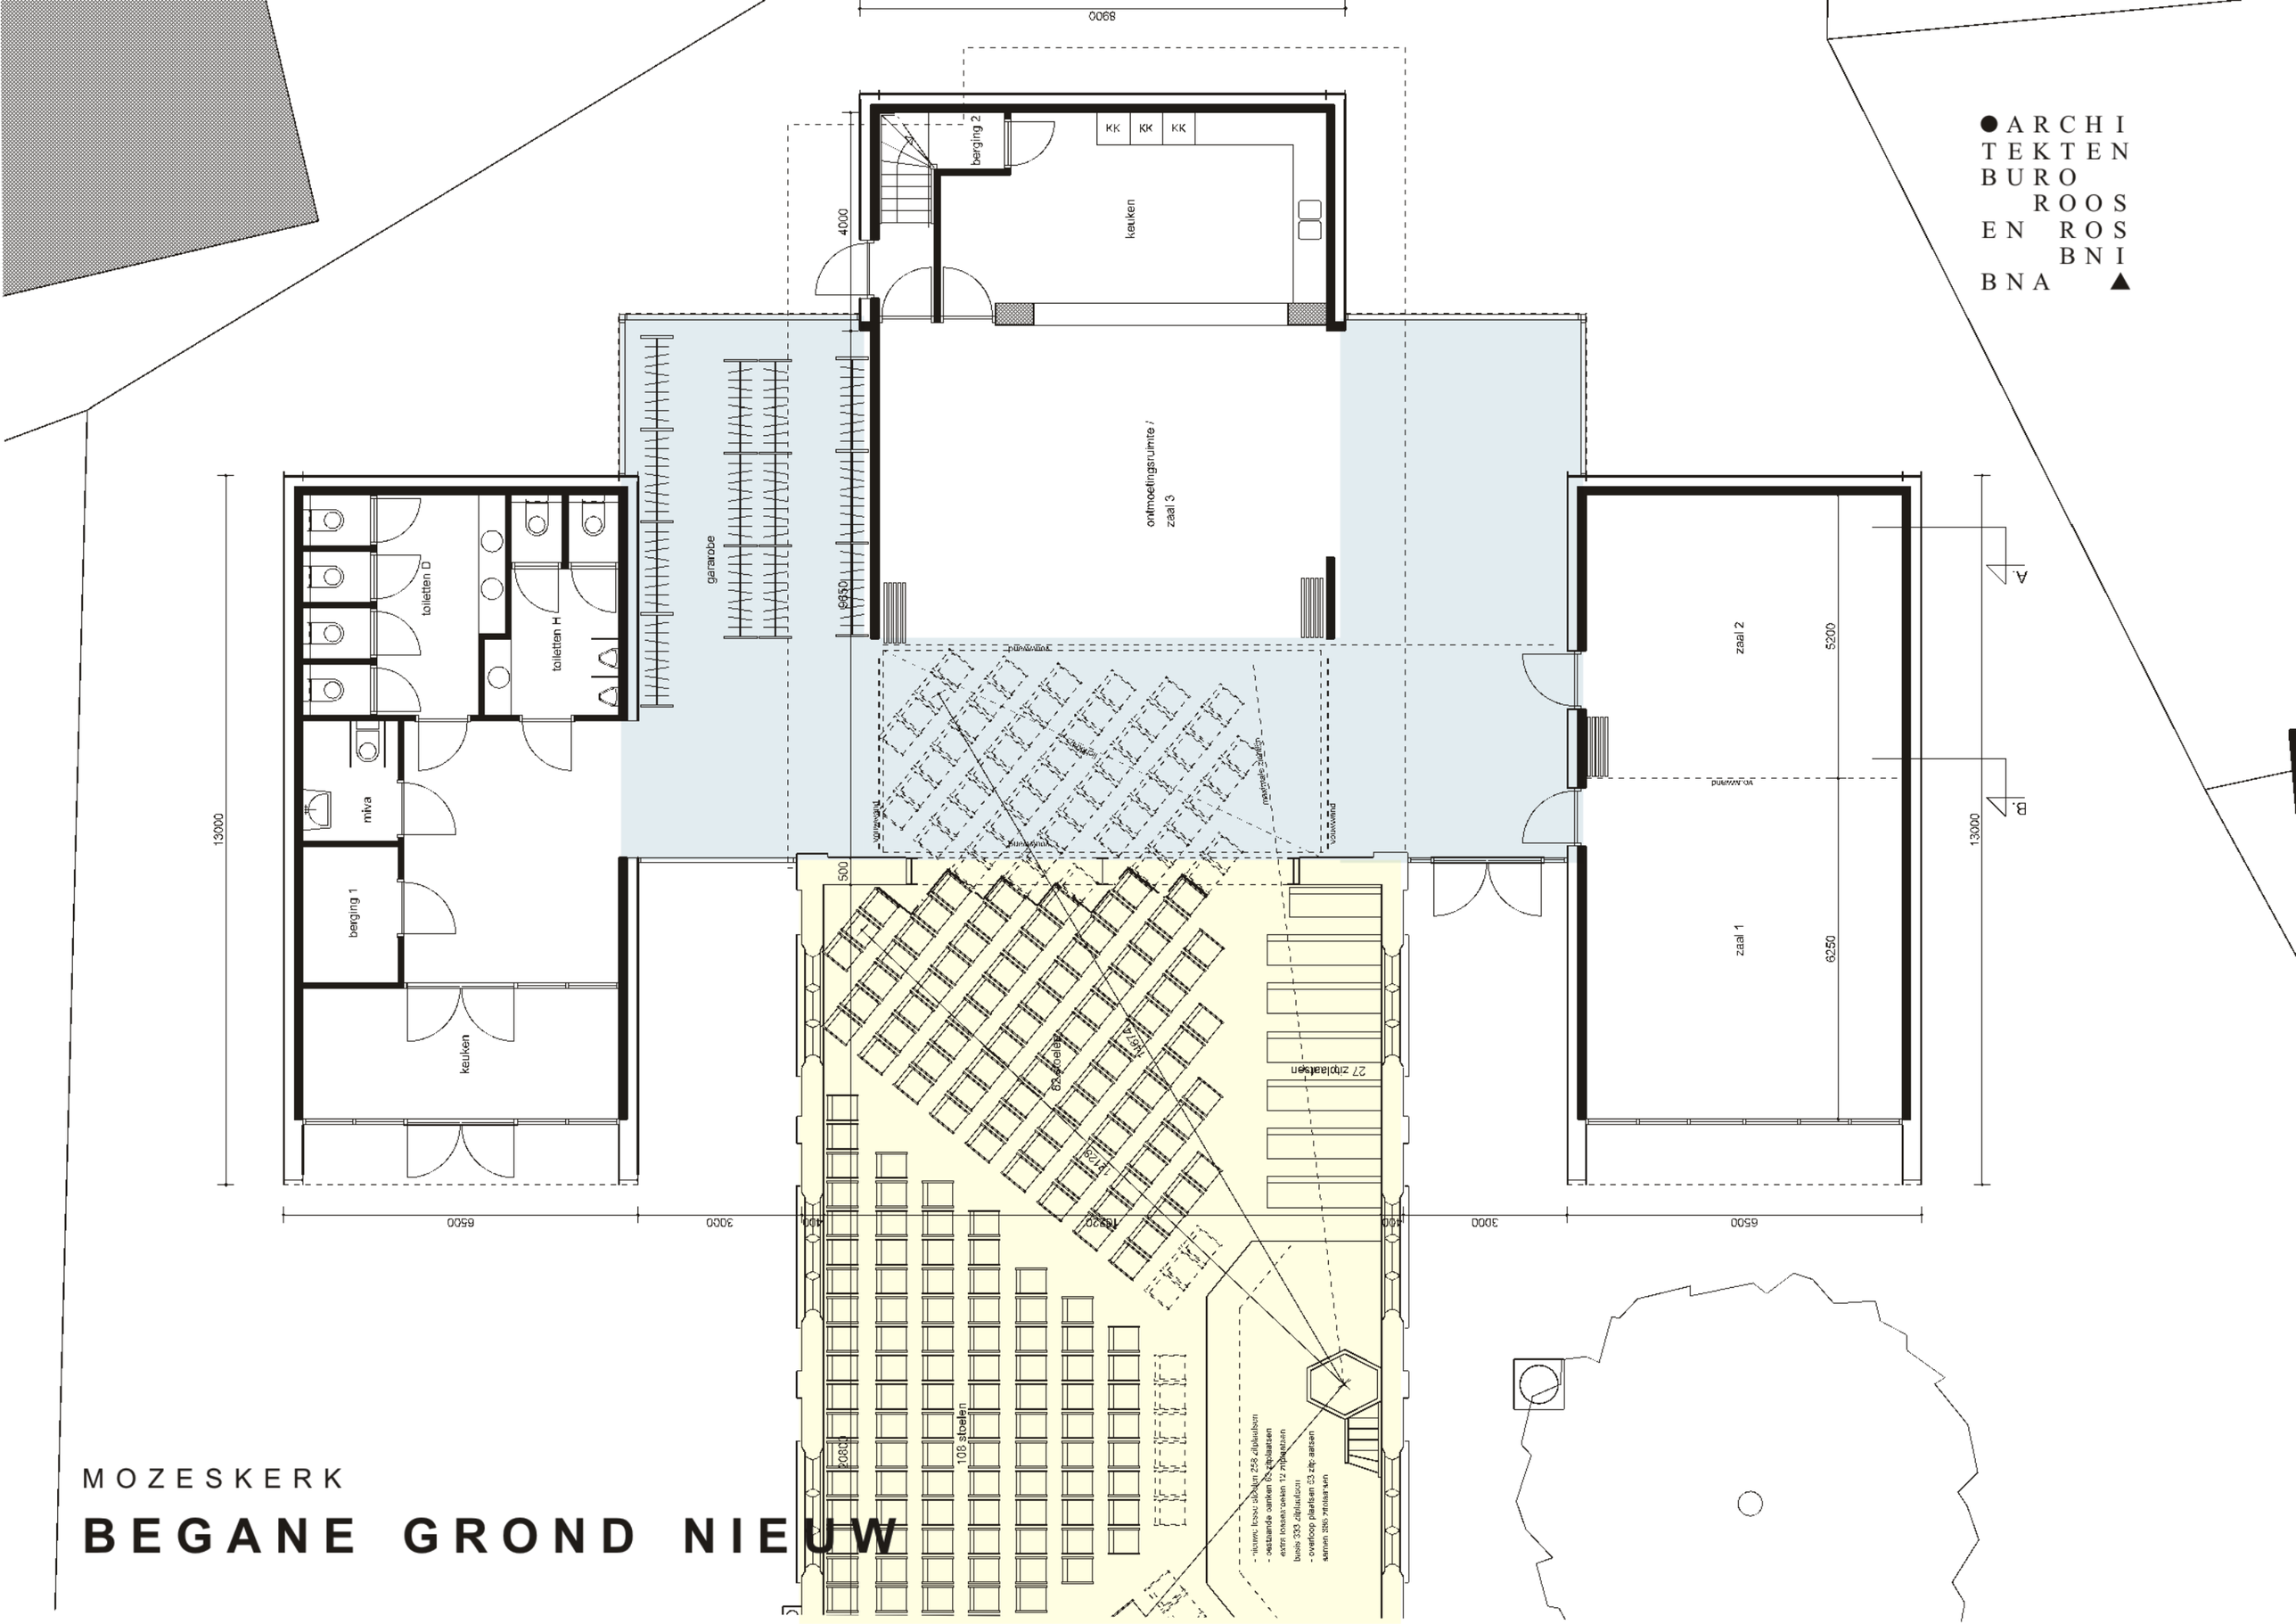
ARCHITEKTENBUREAU ROOS EN ROOSBNA
MOZESKERK
BEGANE GROND NIEUW
ontmoetingsruimte / zaal 3
keuken
berging 2
KK
garderobe
toiletten D
toiletten H
mva
berging 1
zaal 2
zaal 1
5200
6250
13000
6500
3000
9850
4000
500
108 stoelen
27 zitplaatsen
A
B

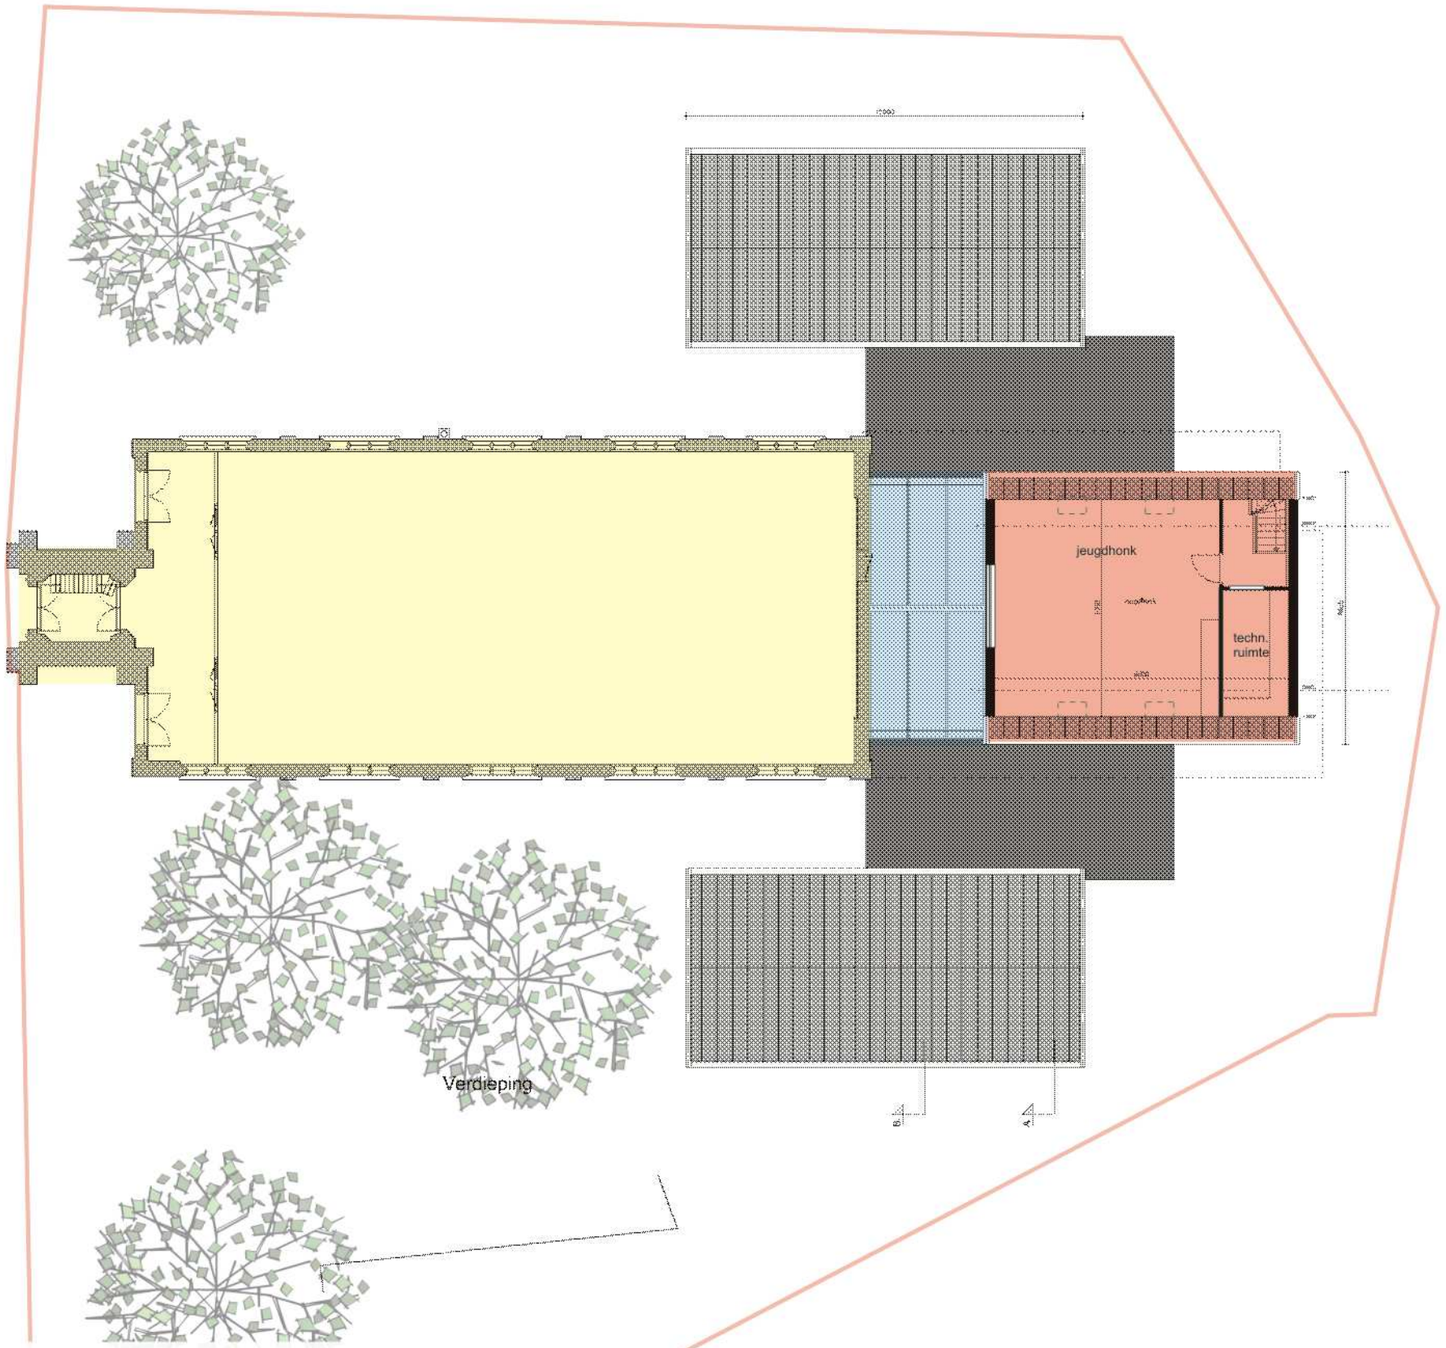

MOZESKERK

VERDIEPING NIEUW

ARCHITEKTENBURO ROOS EN ROS BNA

KAPELLE - BIEZELING

G0195 12.10.2009

ARCHITEKTENBURO
ROOS EN ROS
GOES BV

GOESE WATERTOREN
S-GRAVENPOLDERSE
WEG 1C
4462 CC GOES
TEL. 0113-237650
FAX 0113-218121
KVK NR 22061921
GOES@ ROOSROS.NL
WWW. ROOSROS.NL

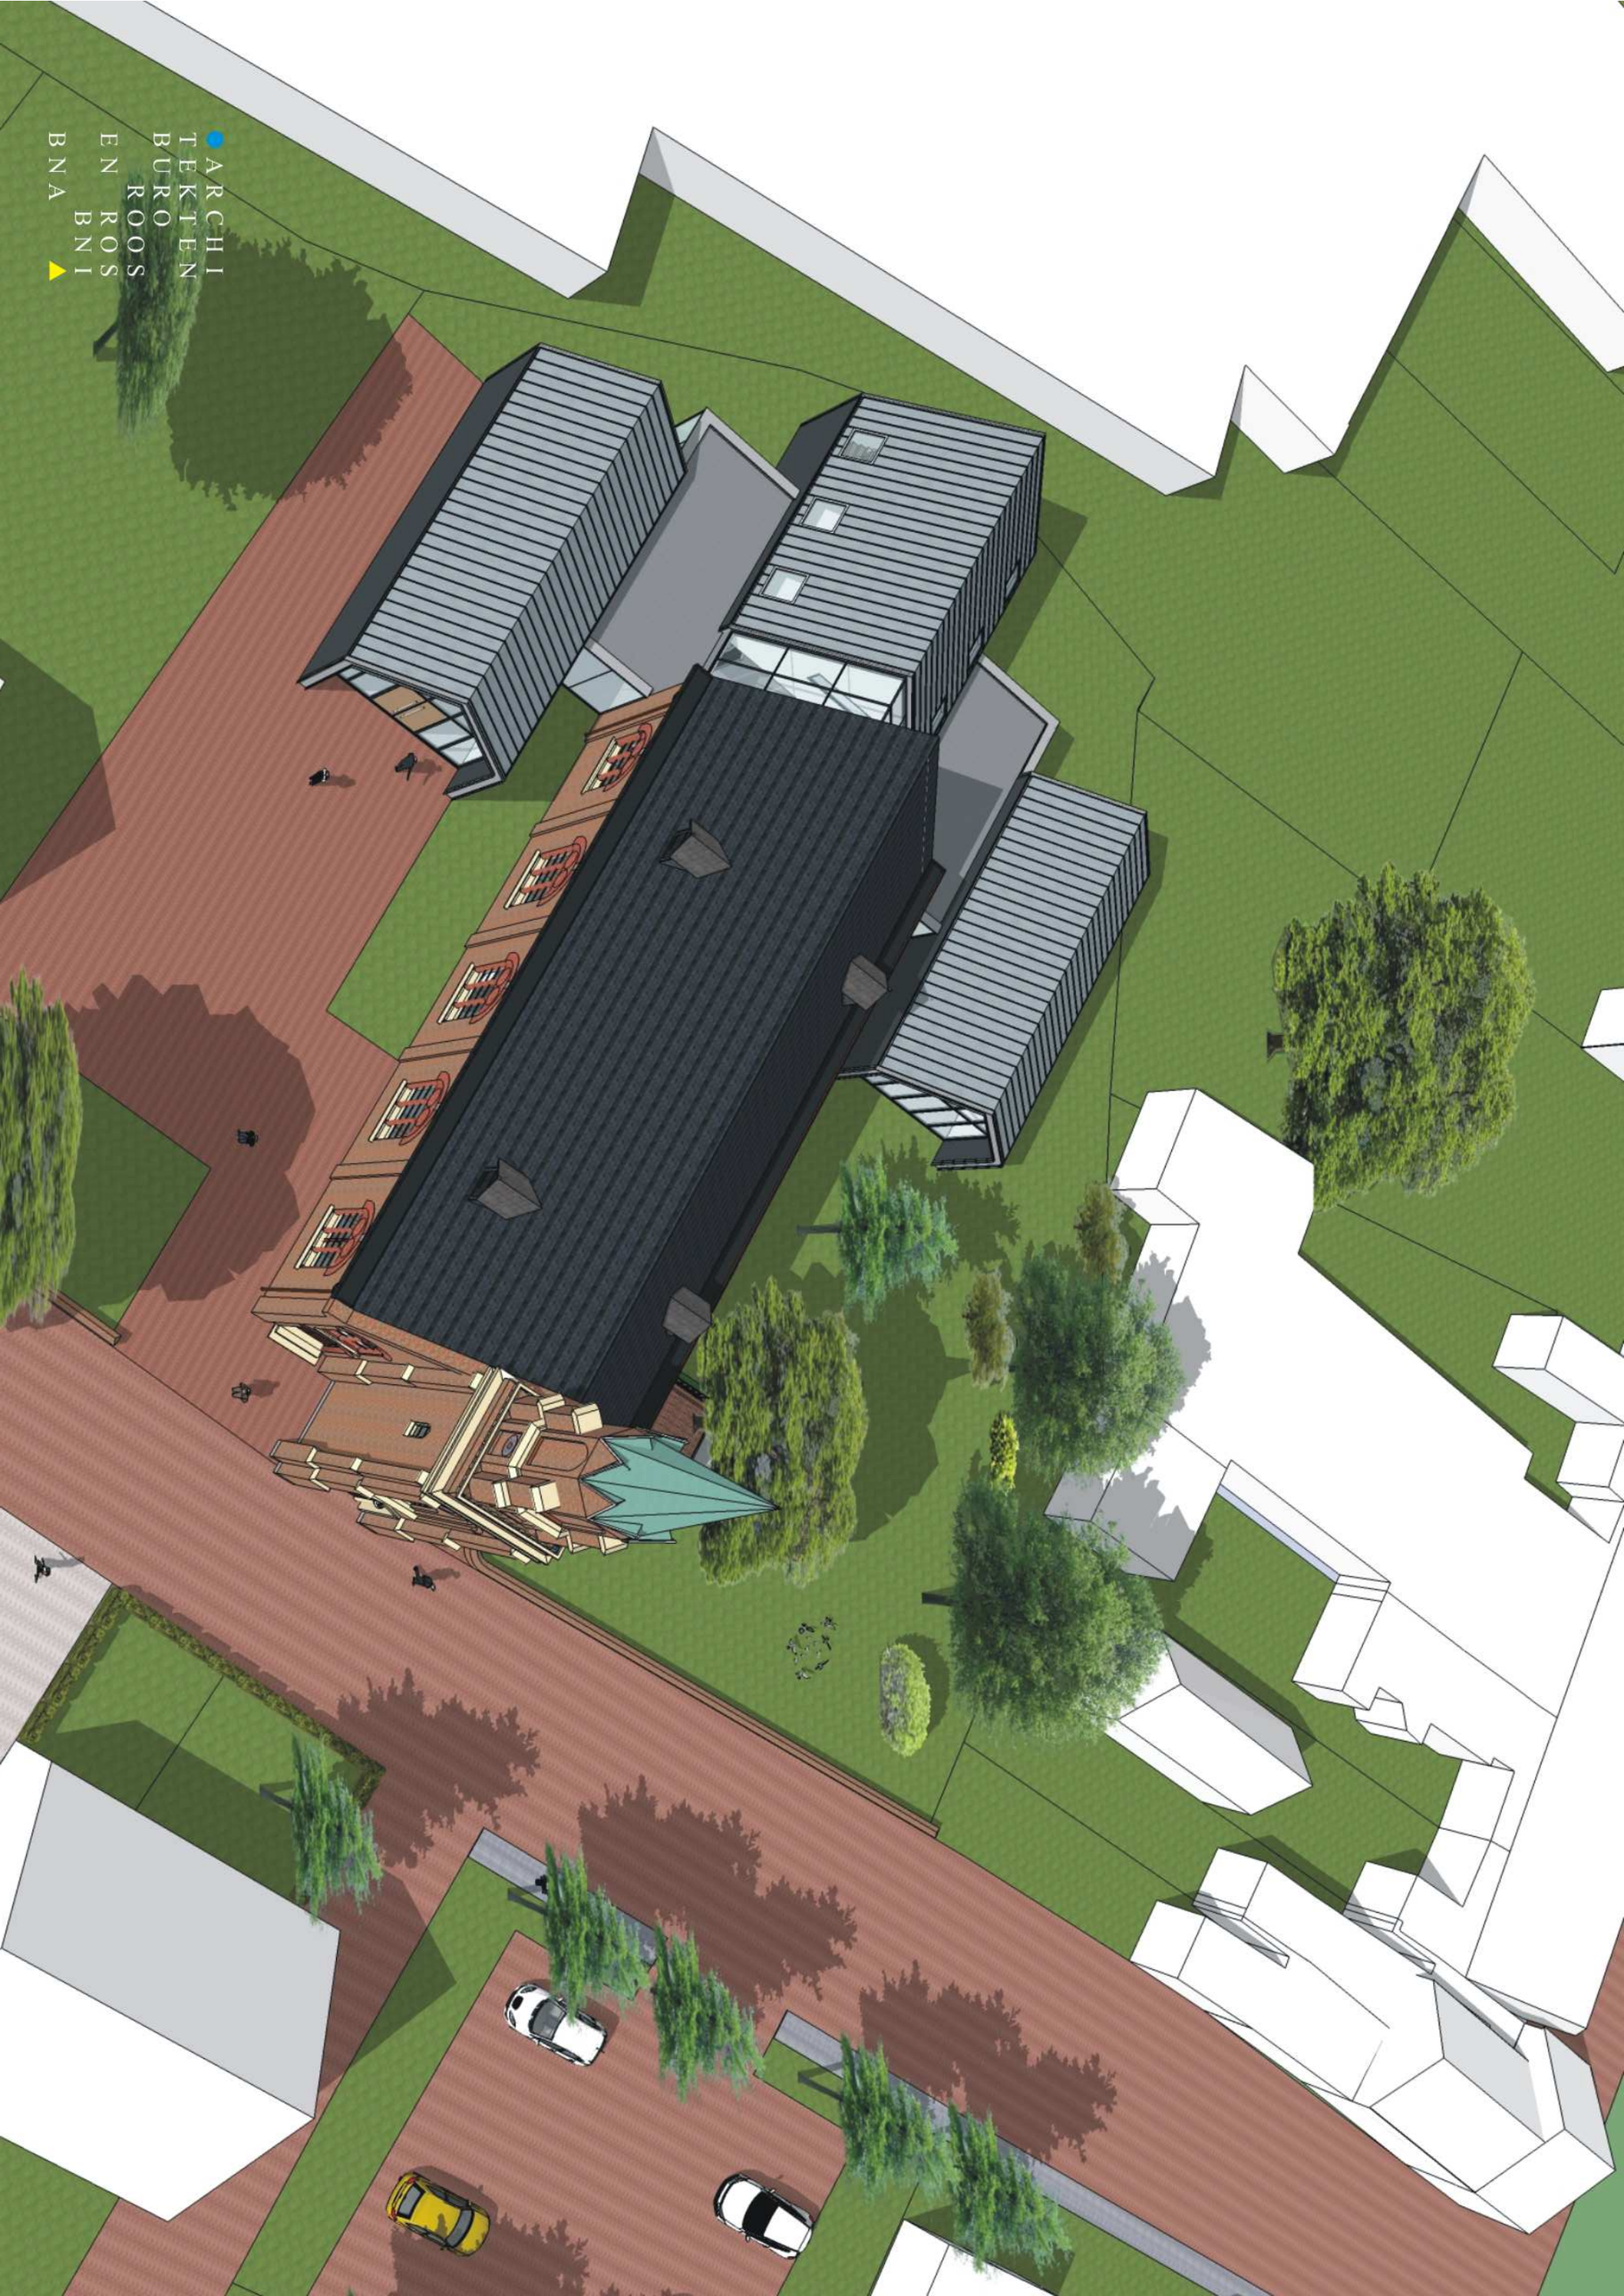
ARCHI
TEKTEN
BURO
ROOS
EN ROS
BNI
BNA

KEUKEN
CENTRALE HAL
CONSISTORIE
HOOFDENTREE
ARCHITEKTENBURO ROOS EN ROSBNI BNA

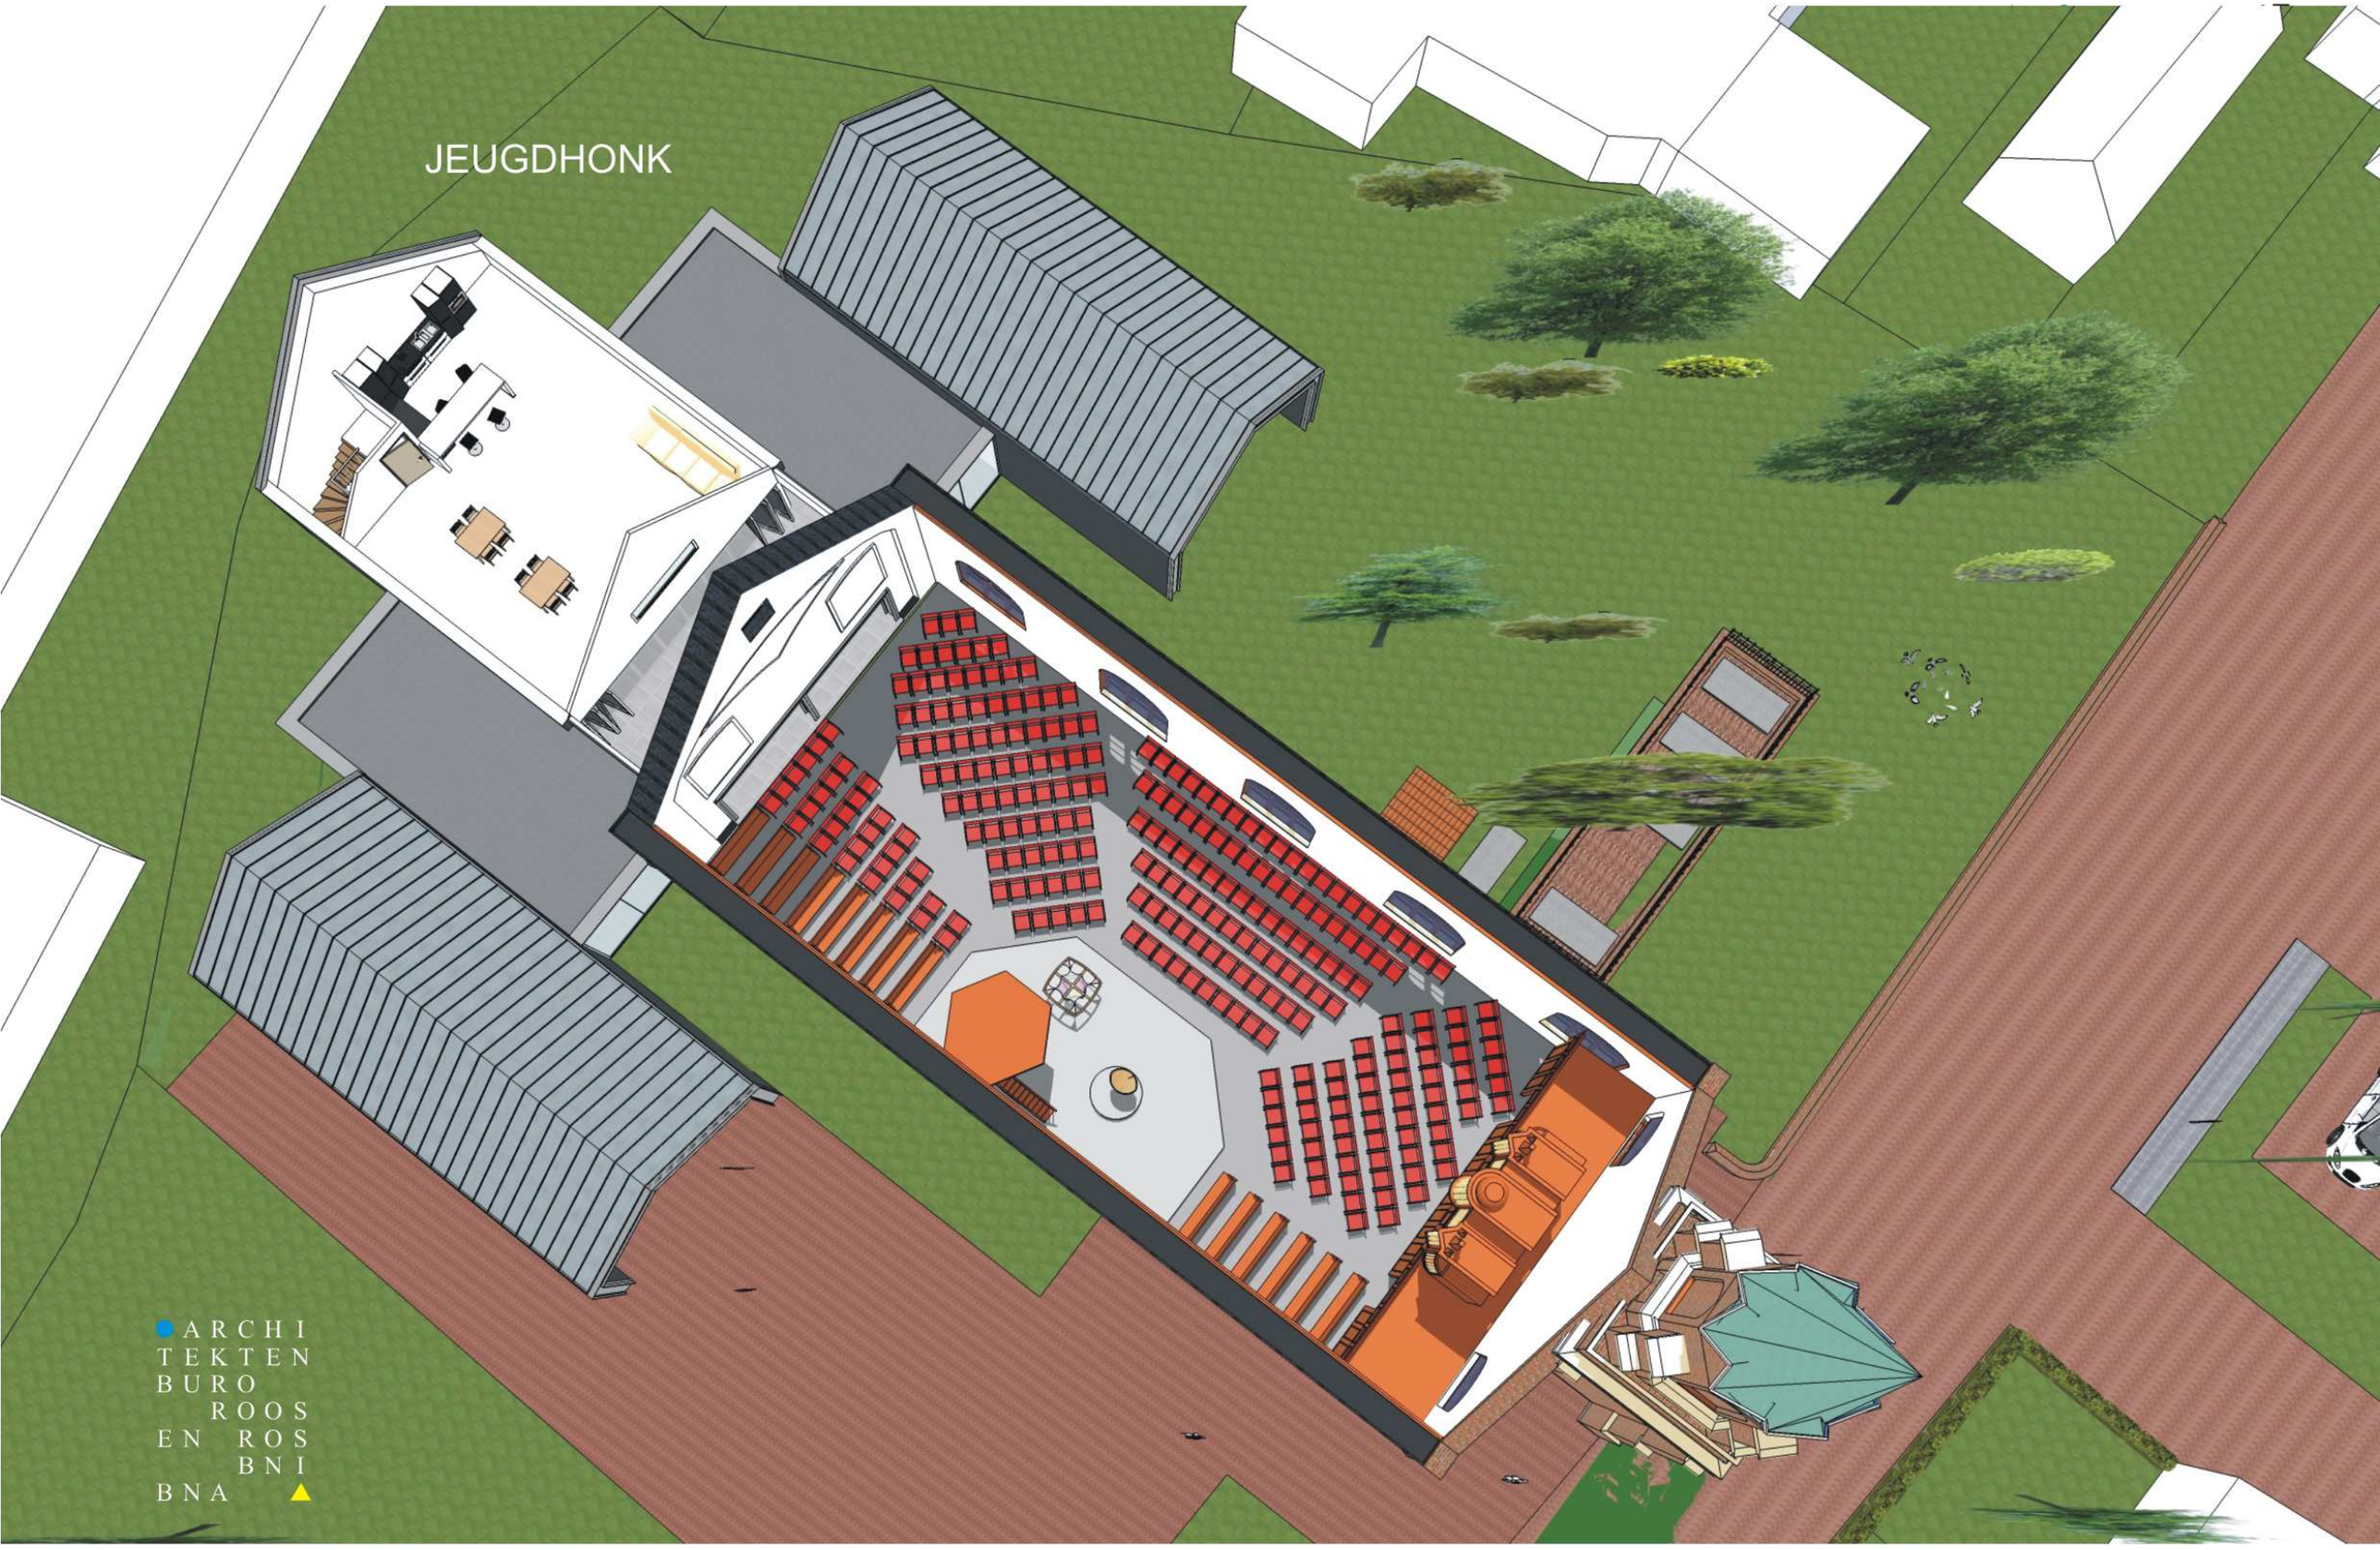
JEUGDHONK
ARCHI
TEKTEN
BURO
ROOS
EN ROS
BNI
BNA

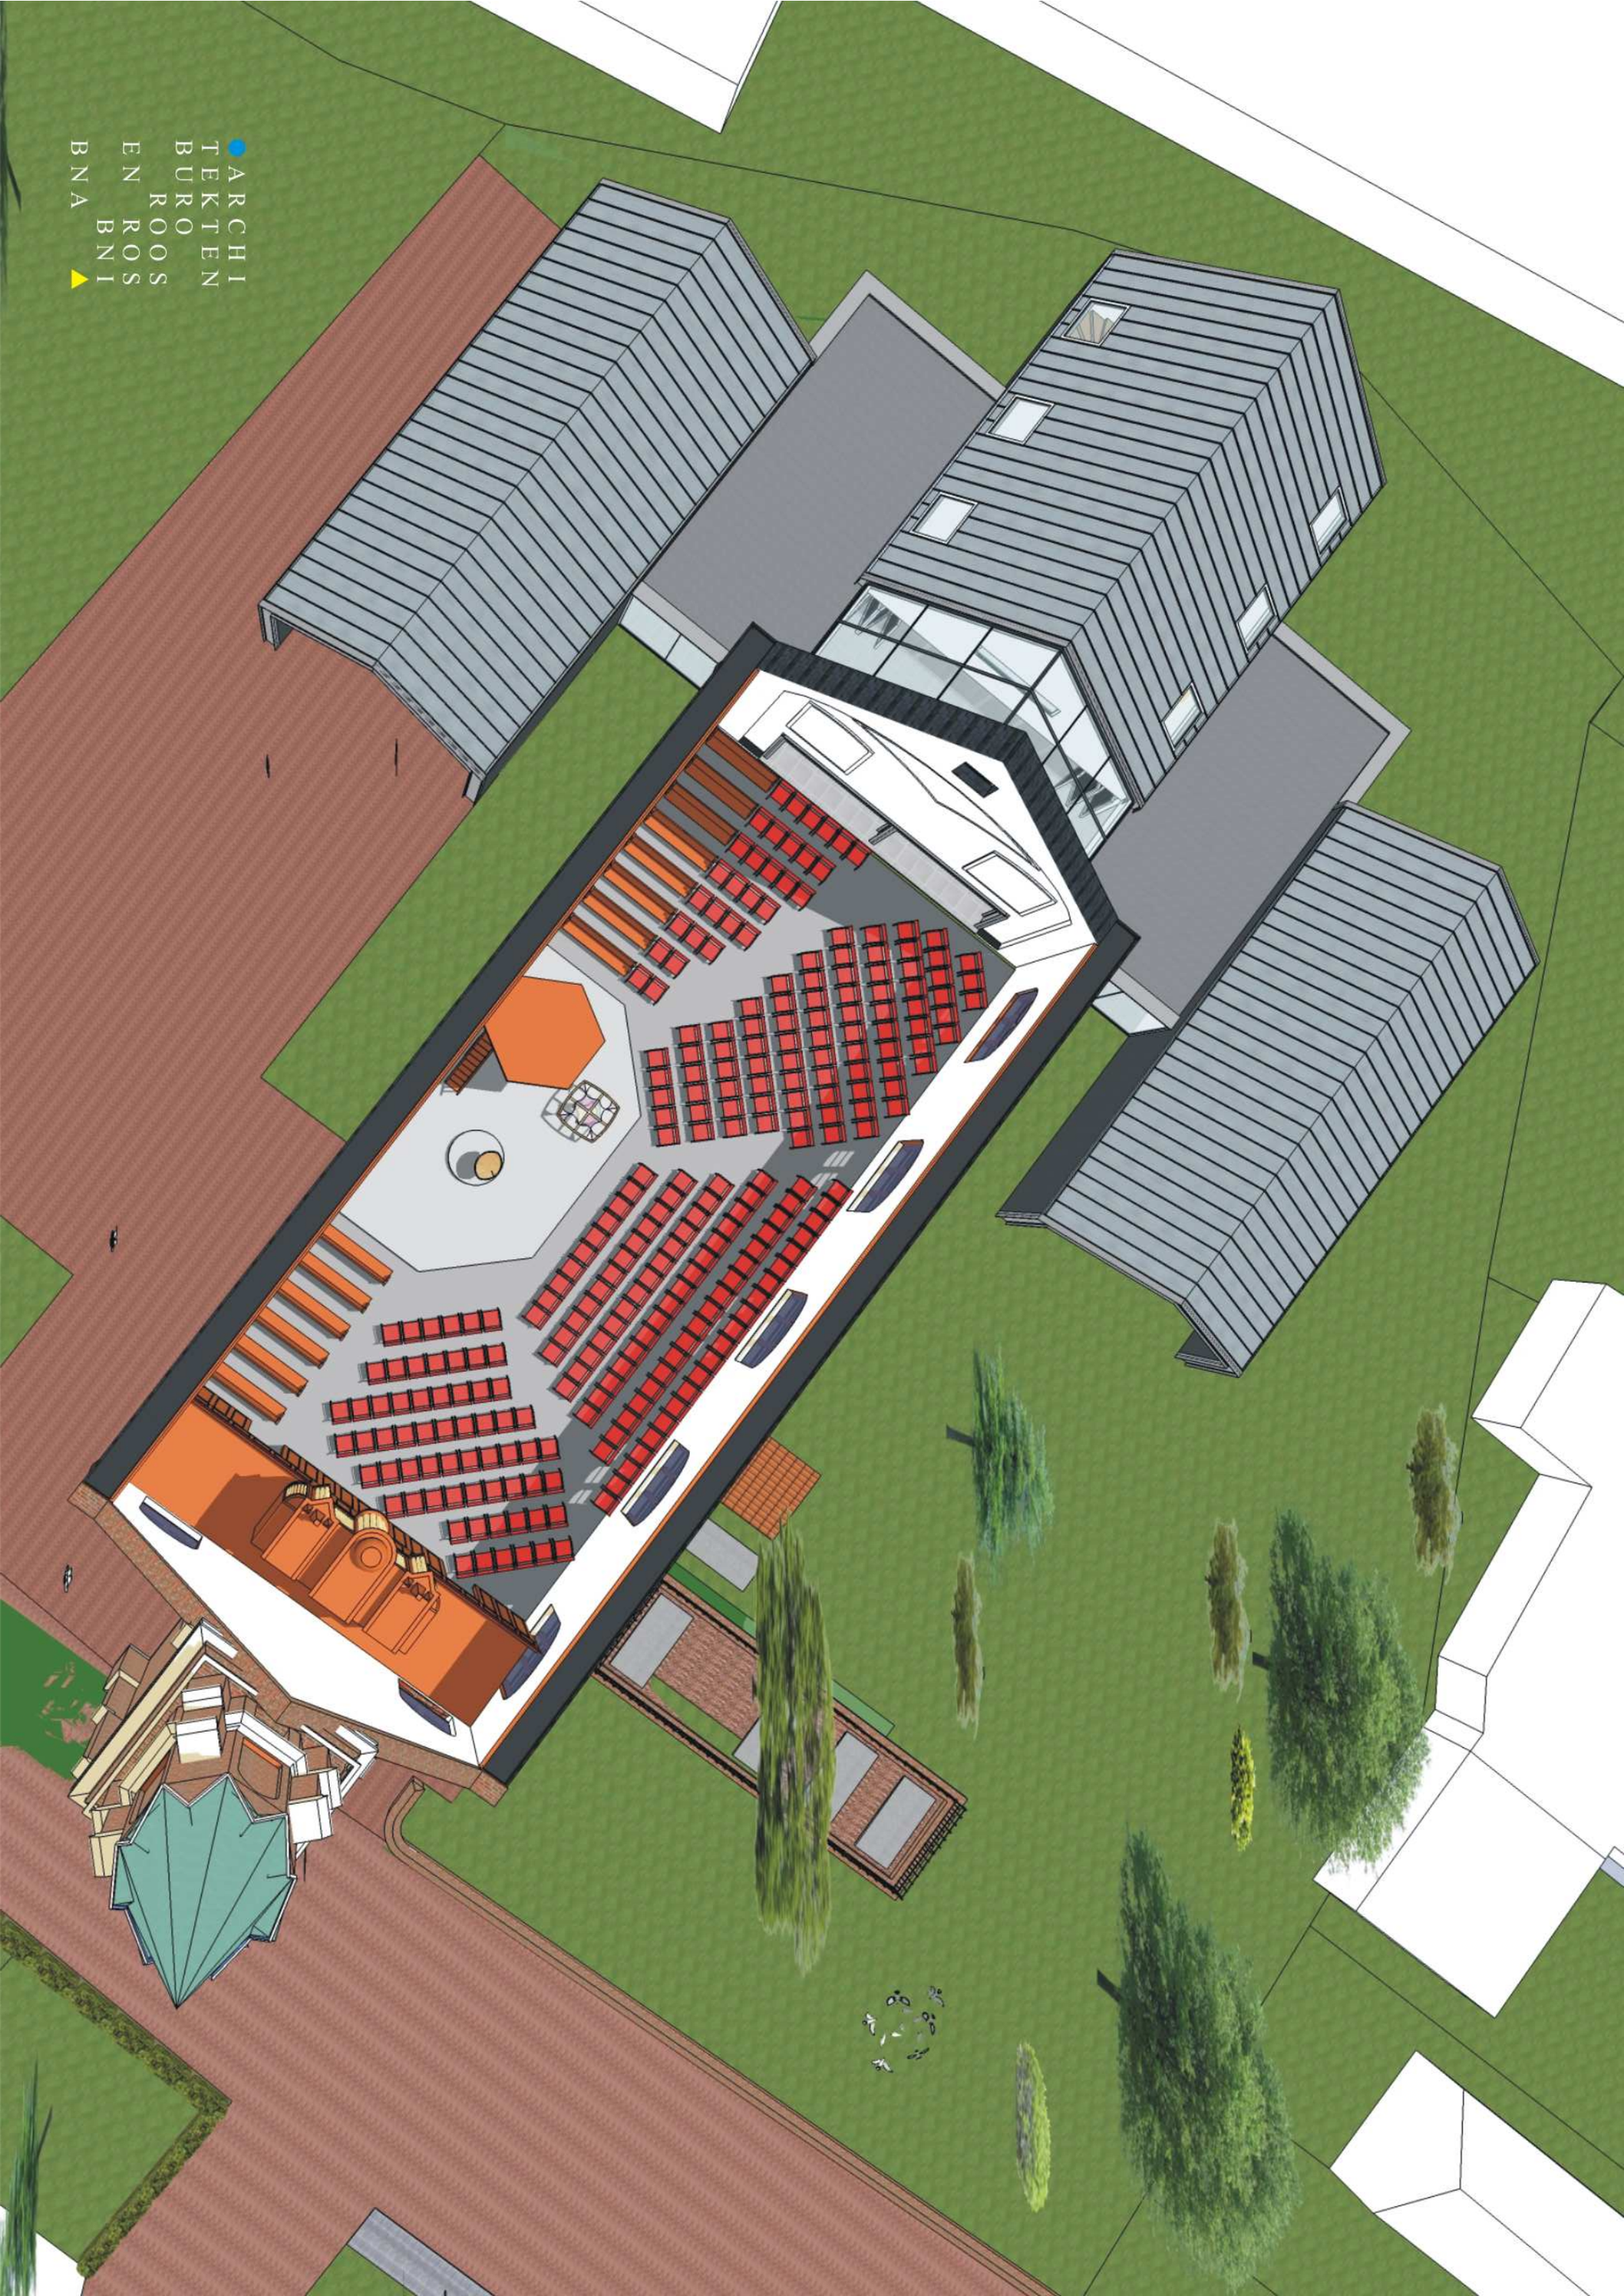
ARCHI
TEKTEN
BURO
ROOS
EN ROS
BNI
BNA

ARCHI
TEKTEN
BURO
ROOS
EN ROS
BNI
BNA

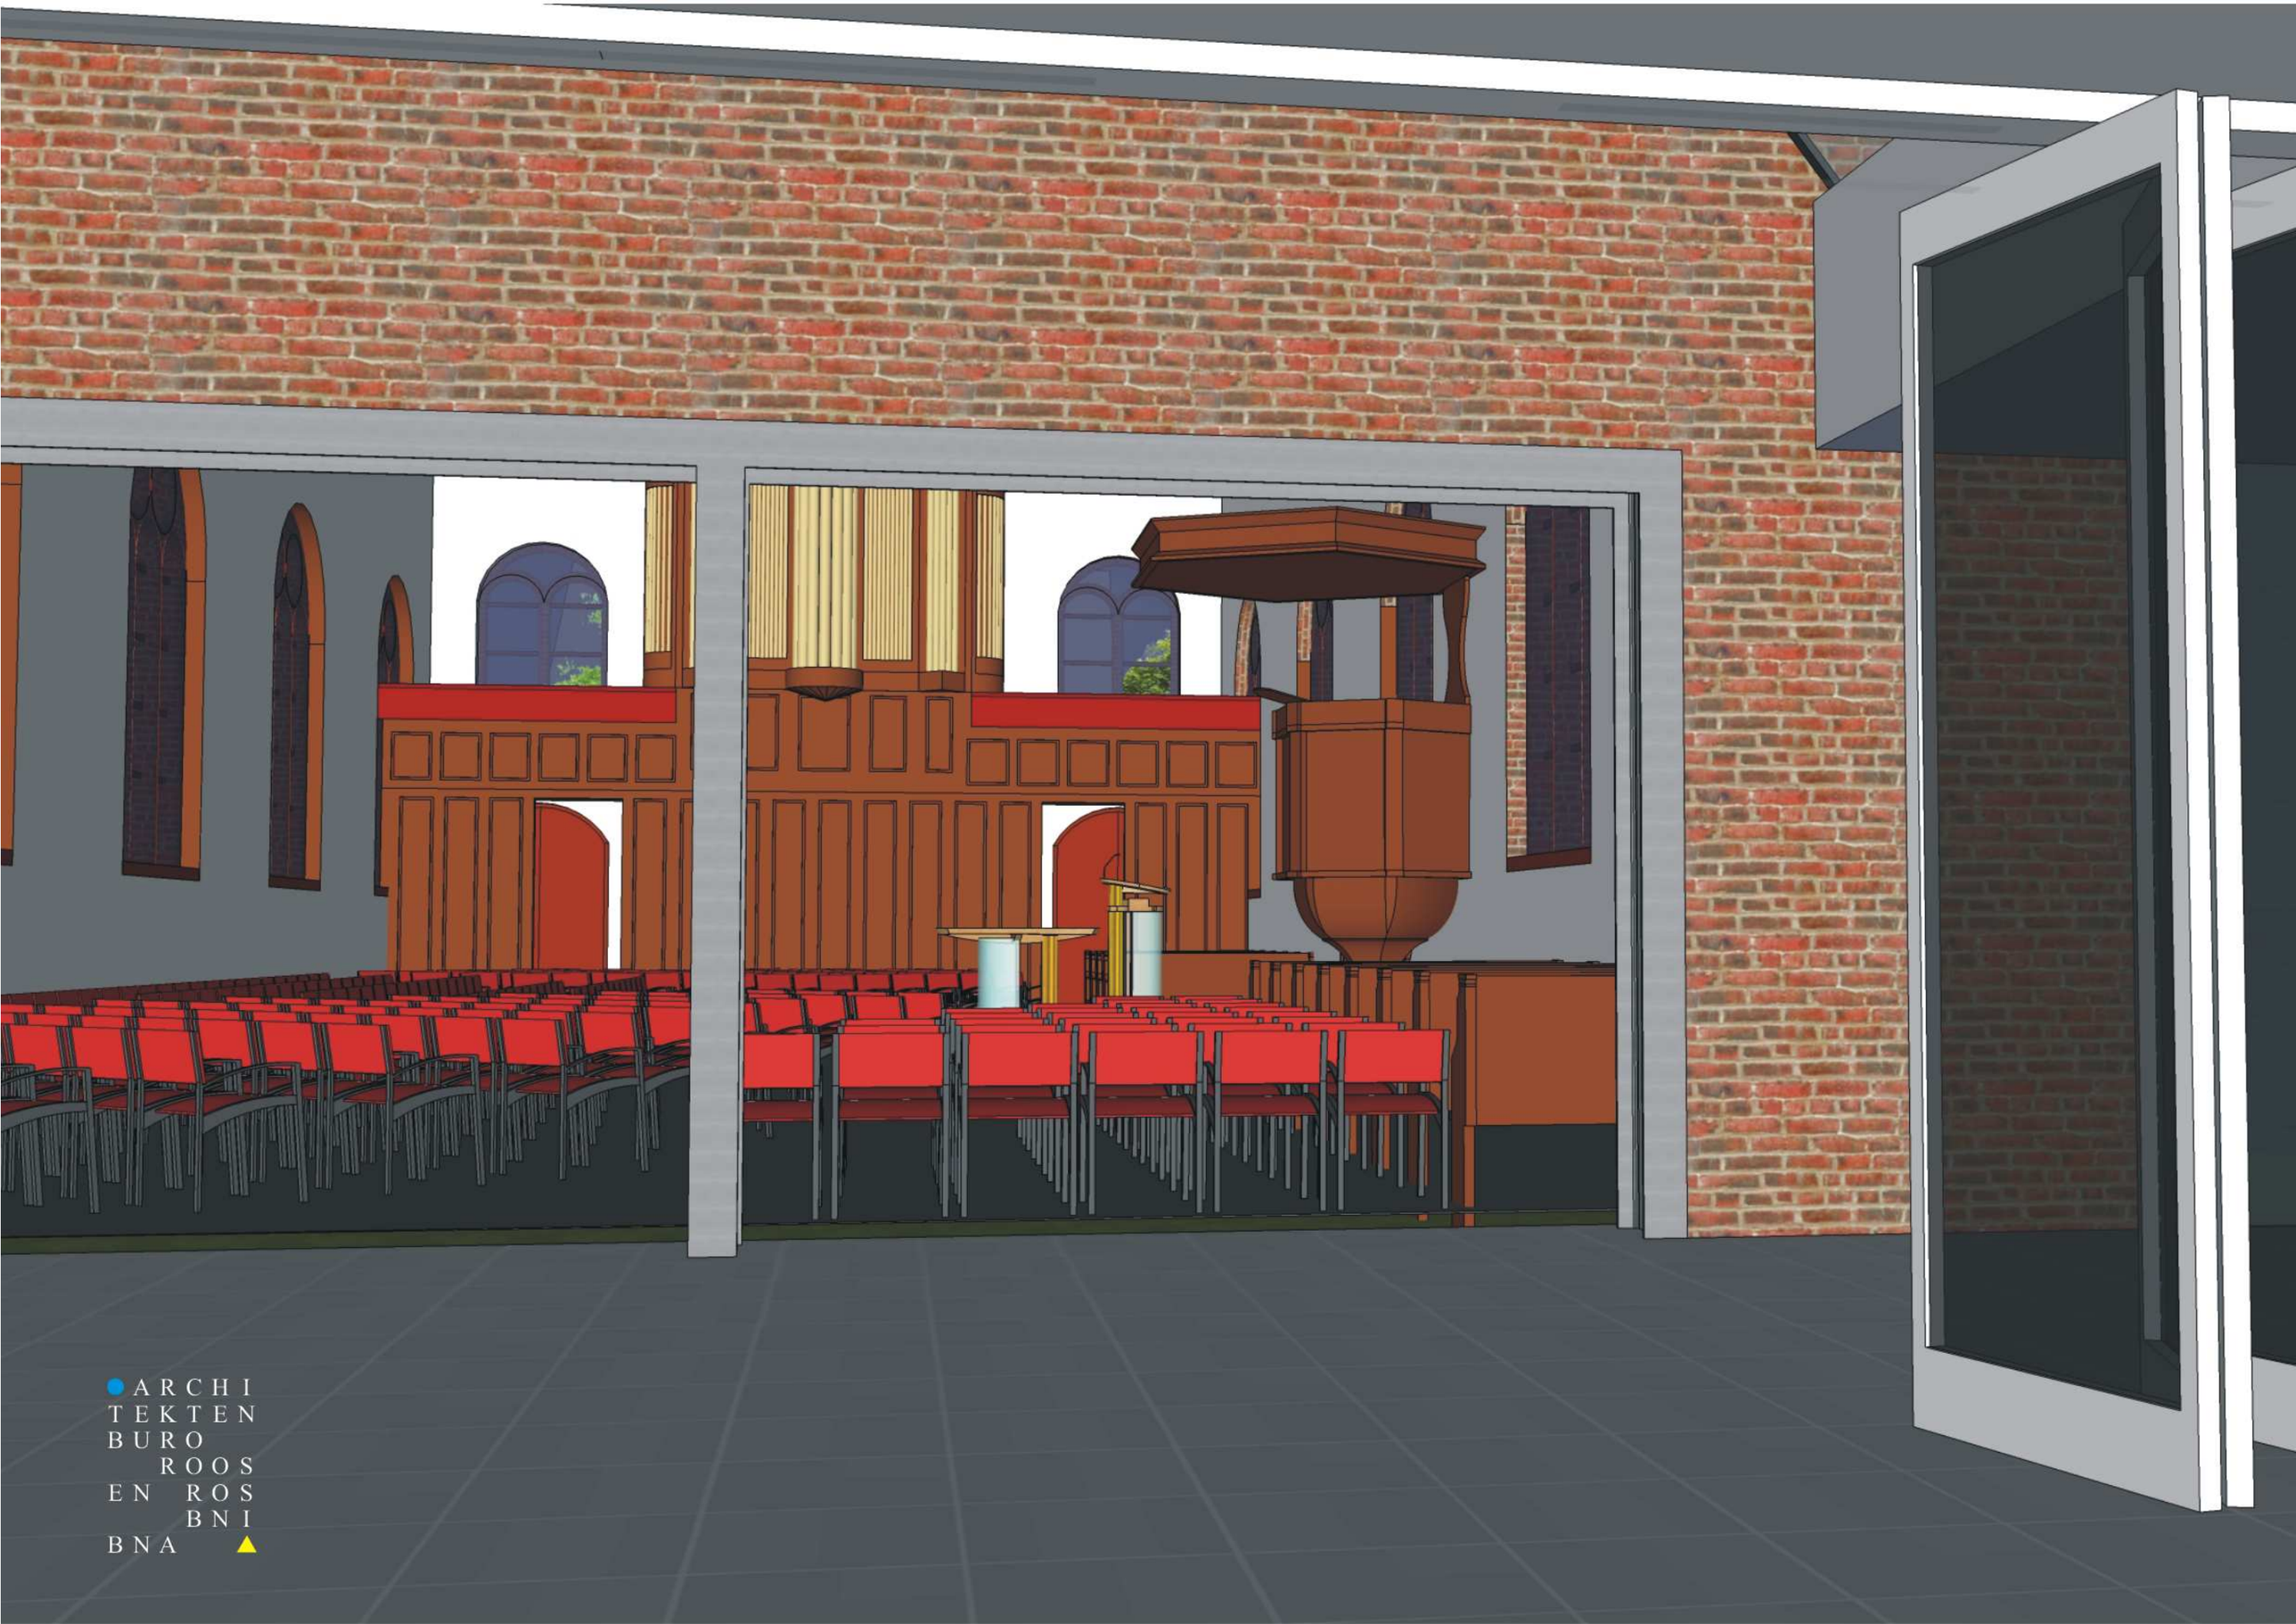

ARCHI
TEKTEN
BURO
ROOS
EN ROS
BNI
BNA

ARCHI
TEKTEN
BURO
ROOS
EN ROS
BNI
BNA

ARCHITEKTEN
BURO ROOS
EN ROS
BNI
BNA